

Vulling van de CV installatie met behandeld water volgens richtlijnen ketel fabrikant.

4 radiatoren (totaal 5000 W op 45-35°C)

Nodige pictogrammen (on-)drinkbaar water aanbrengen.

Ontluchters op alle hoogste punten CV installatie, aflaat op alle laagste punten monteren.

Hoekstopkranen te voorzien waar nodig.

Verluchting kan boven- of onderdaks uitgevoerd worden



Elektrisch sensor-gestuurde spoelkraan met stagnatiespoeling

Waterslagdemper oordeelkundig te plaatsen..

Indicatief : voordruk en vuldruk van het expansievat met label markeren.

Geïsoleerde buitenmuur


Installatie en verbinding monoblock warmtepomp binnen- en buiten unit volgens voorschriften fabrikant, afvoer mag symbolisch, afstand tot gevel (fictief) te vermelden, vorstbeveiliging oordeelkundig te voorzien bij buiten unit.

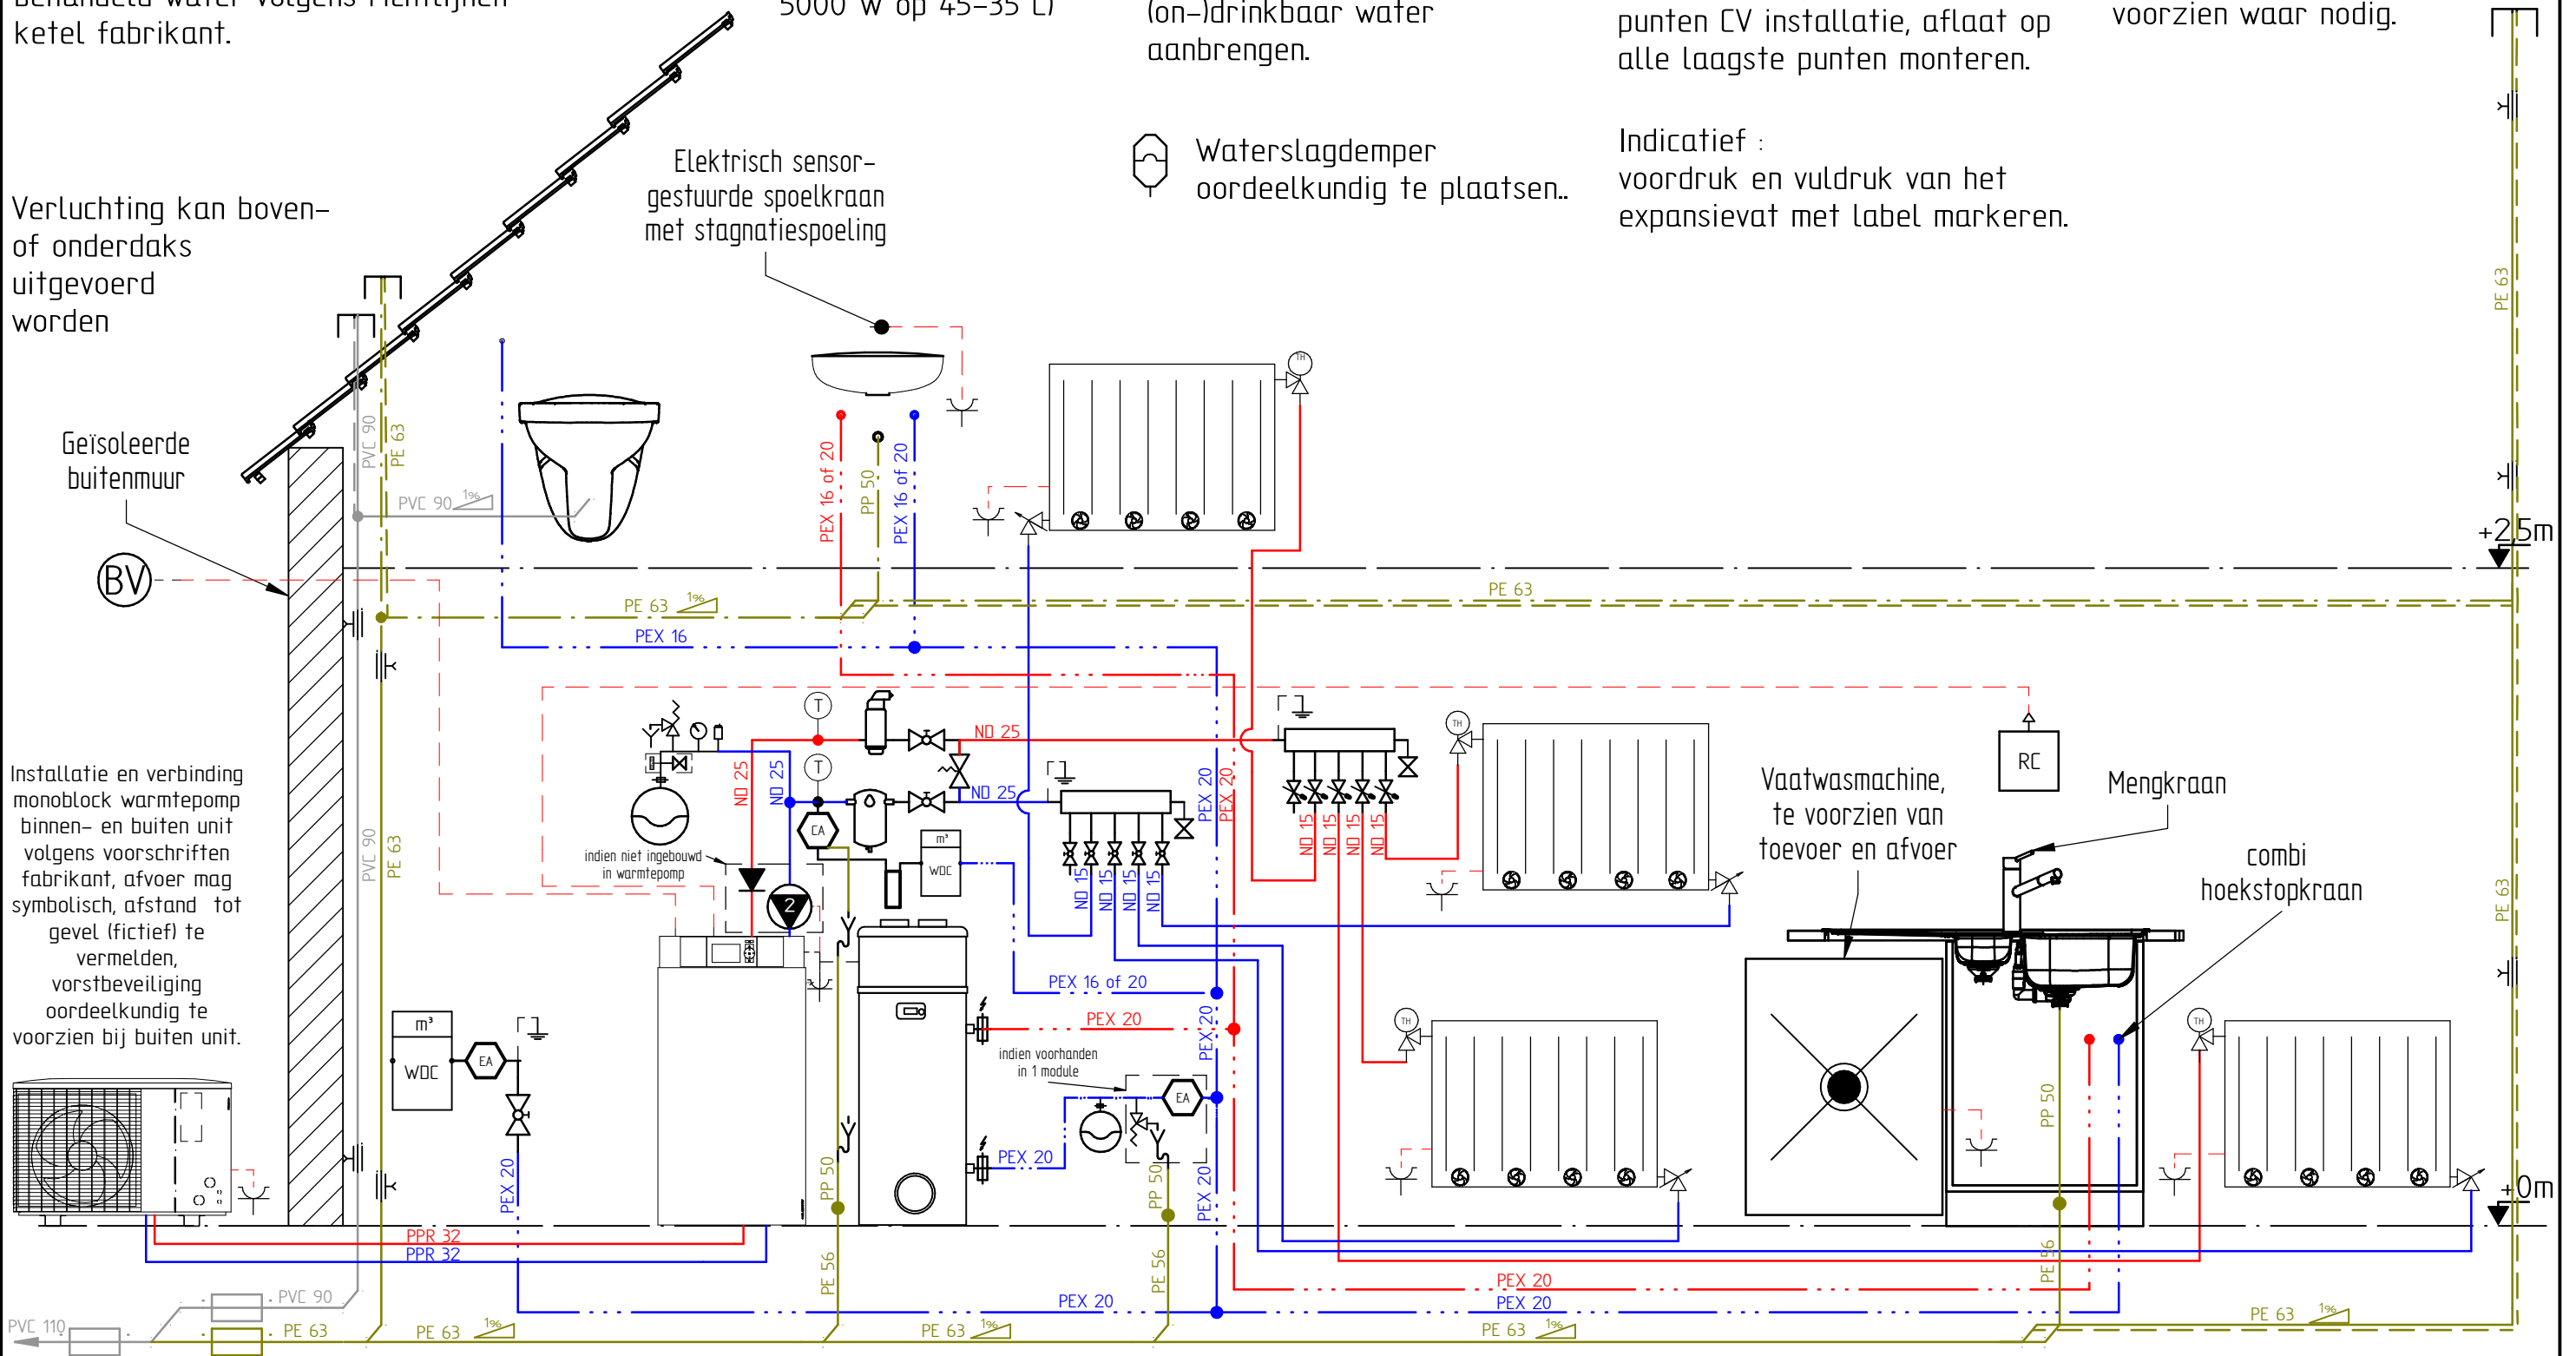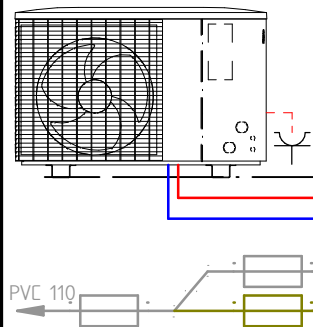

Tip: bocht 45° in chappe kan ook horizontaal (buizen voor elkaar i.p.v. boven elkaar)

MODULE 1

SOLID EDGE ACADEMIC COPY

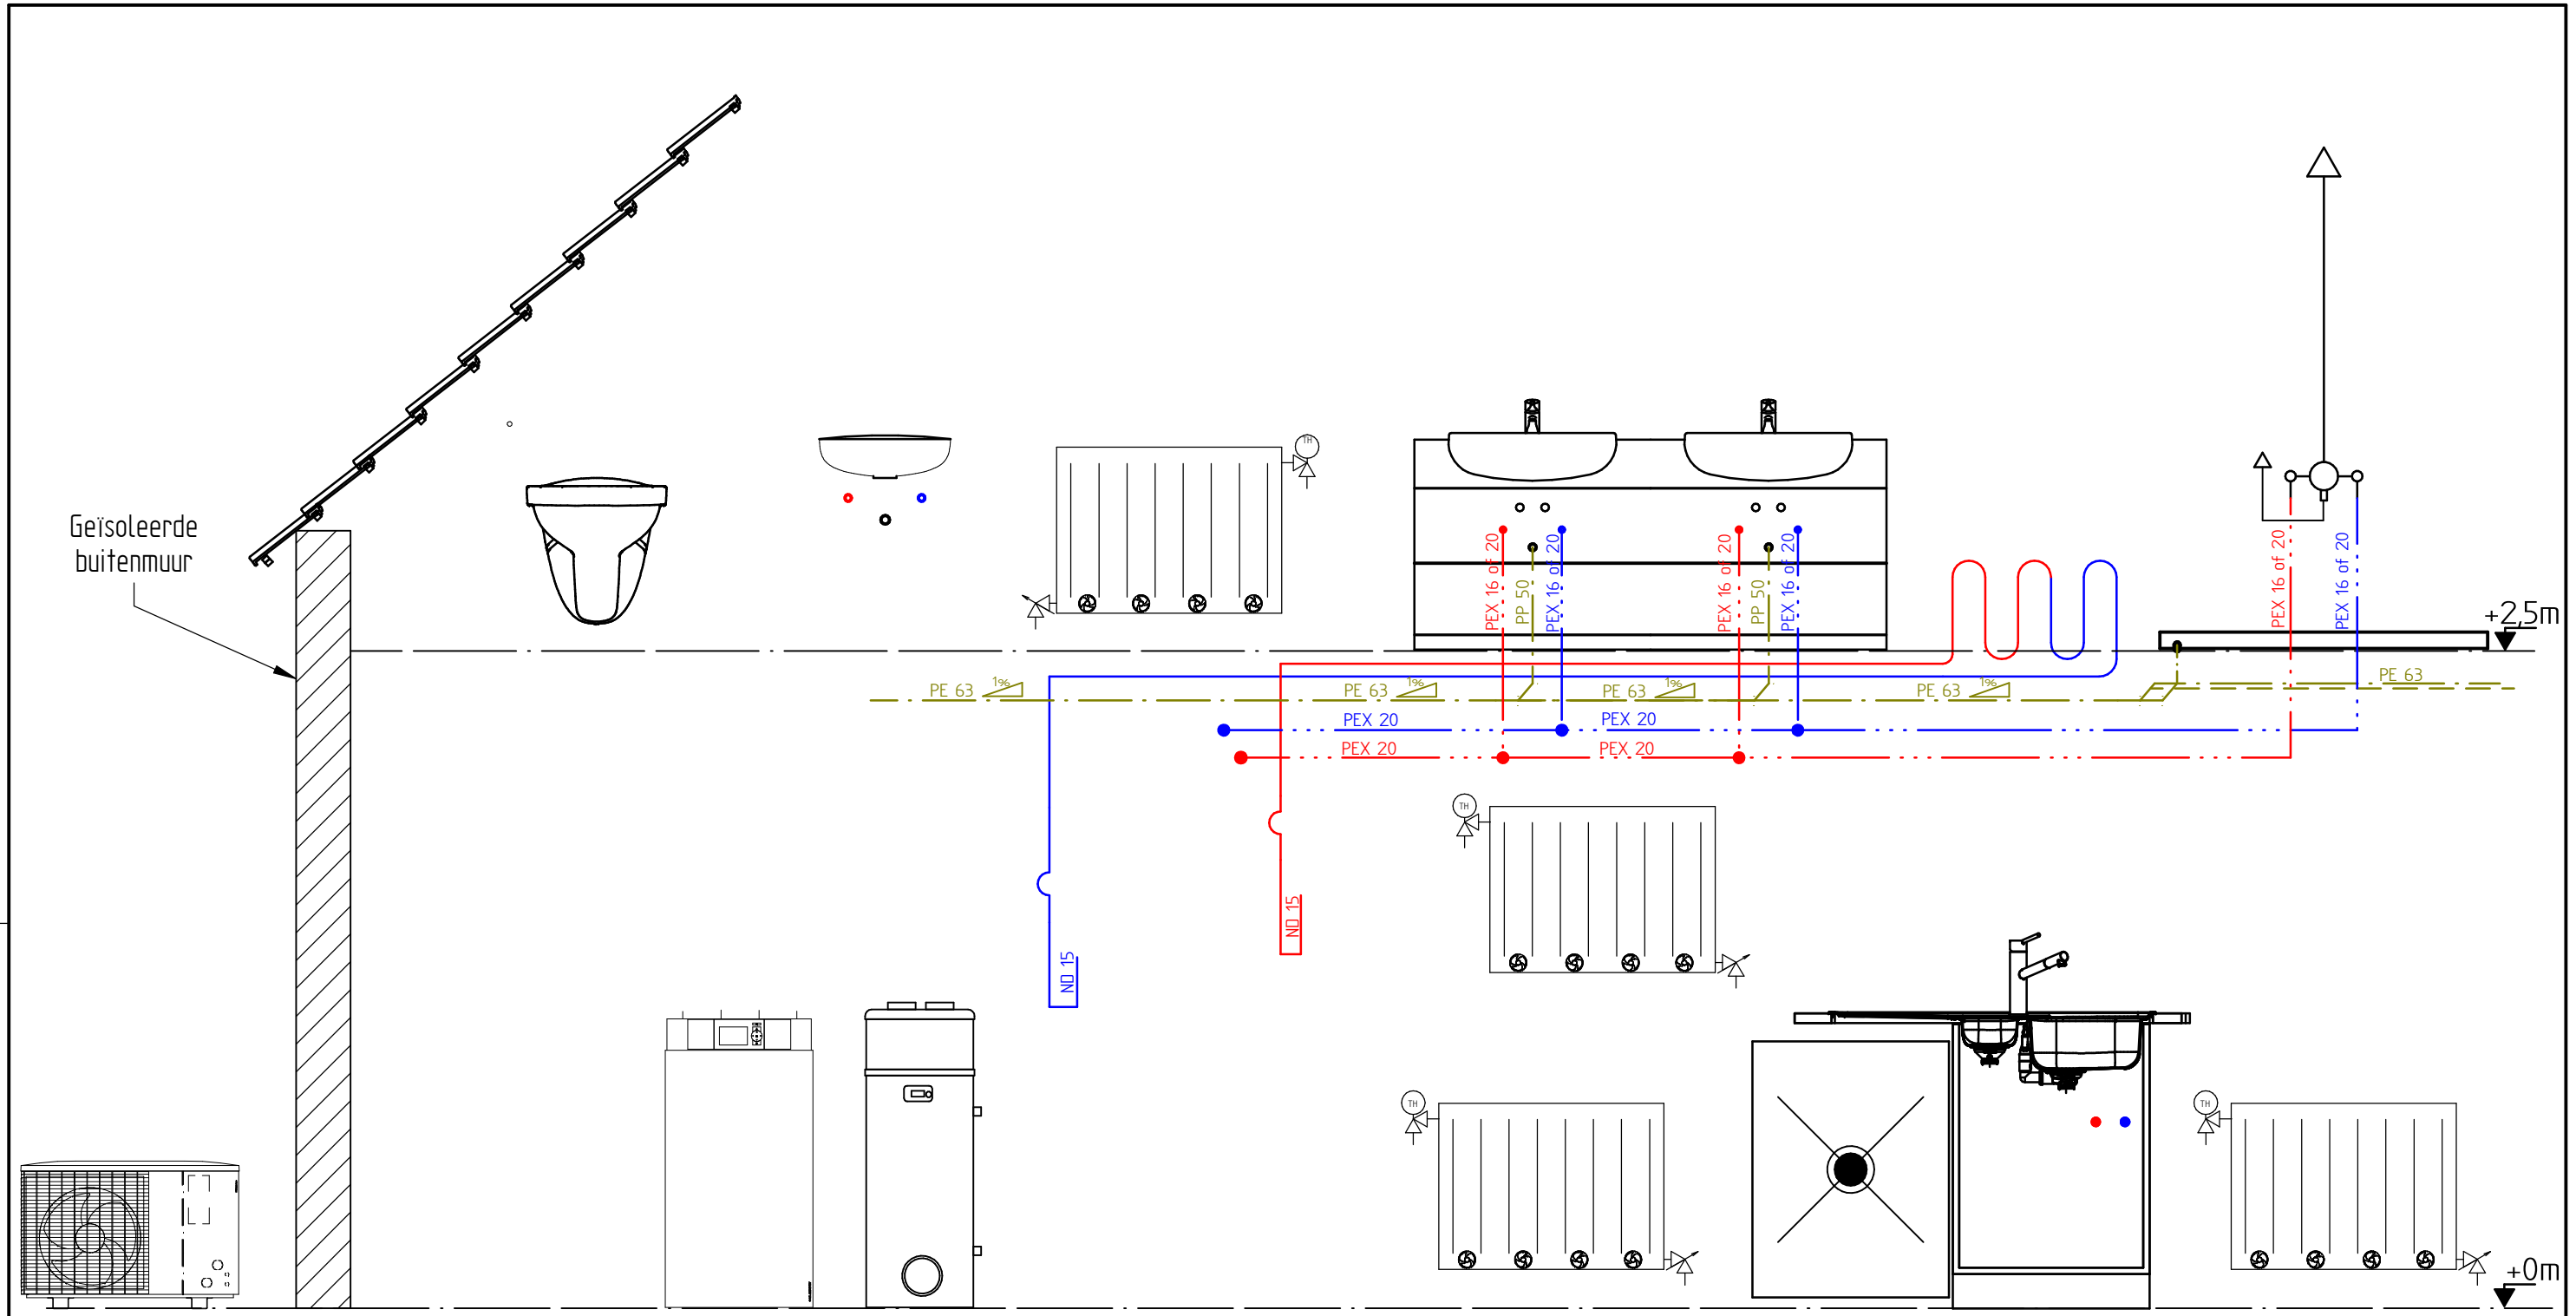



Geïsoleerde buitenmuur

+2,5m

+0m

MODULE 2

SOLID EDGE ACADEMIC COPY

Opdracht : bso-duaal	INSTALL SKILLS plumbing & heating Kortrijksestraat 389A 8500 Kortrijk www.installskills.be		 INSTALL SKILLS plumbing & heating <small>www.installskills.be info@installskills.be 056 26 81 50</small>	Datum: 30/08/2023 A3
-------------------------	--	---	---	----------------------------

Vulling van de CV installatie met behandeld water volgens richtlijnen ketel fabrikant.

Verluchting kan boven- of onderdaks uitgevoerd worden

Geïsoleerde buitenmuur

Installatie en verbinding monoblock warmtepomp binnen- en buiten unit volgens voorschriften fabrikant, afvoer mag symbolisch, afstand tot gevel (fictief) te vermelden, vorstbeveiliging oordeelkundig te voorzien bij buiten unit.

4 radiatoren (totaal 5000 W op 45-35°C)

Nodige pictogrammen (on-)drinkbaar water aanbrengen.


Ontluchters op alle hoogste punten CV installatie, aflaat op alle laagste punten monteren.

Hoekstopkranen te voorzien waar nodig.

Elektrisch sensor-gestuurde spoelkraan met stagnatiespoeling

Waterslagdemper oordeelkundig te plaatsen.

Indicatief : voordruk en vuldruk van het expansievat met label markeren.

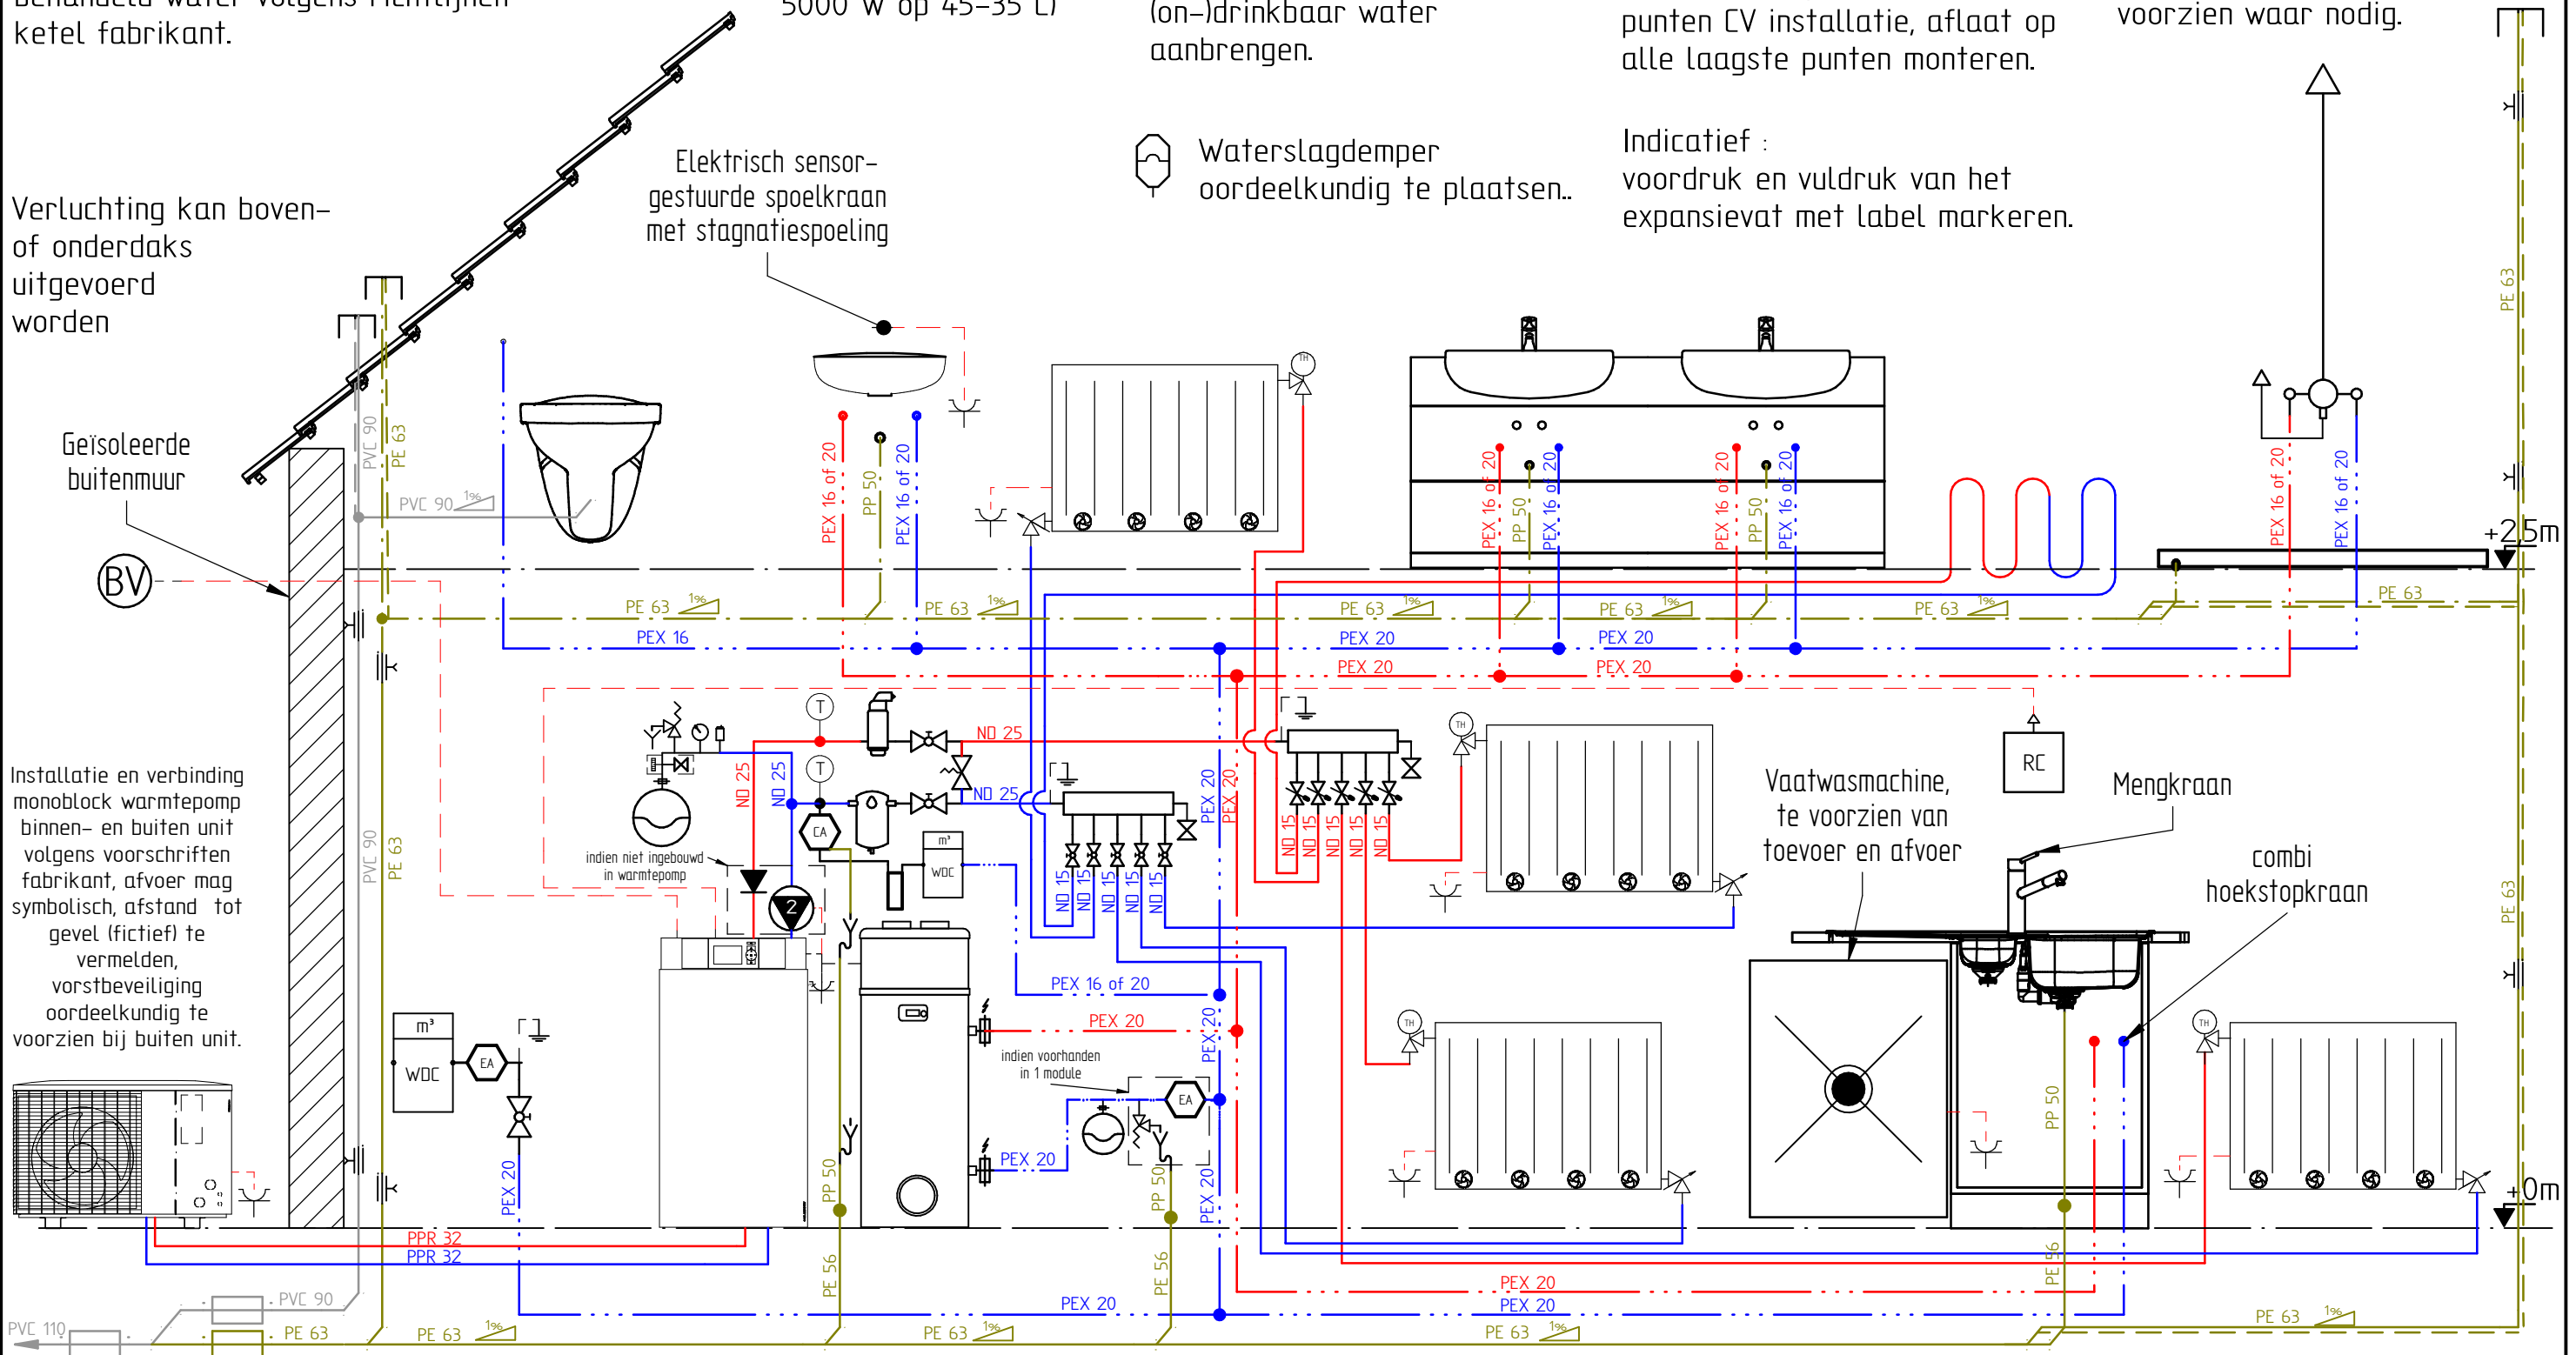


Tip: bocht 45° in chappe kan ook horizontaal (buizen voor elkaar i.p.v. boven elkaar)

MODULE 1



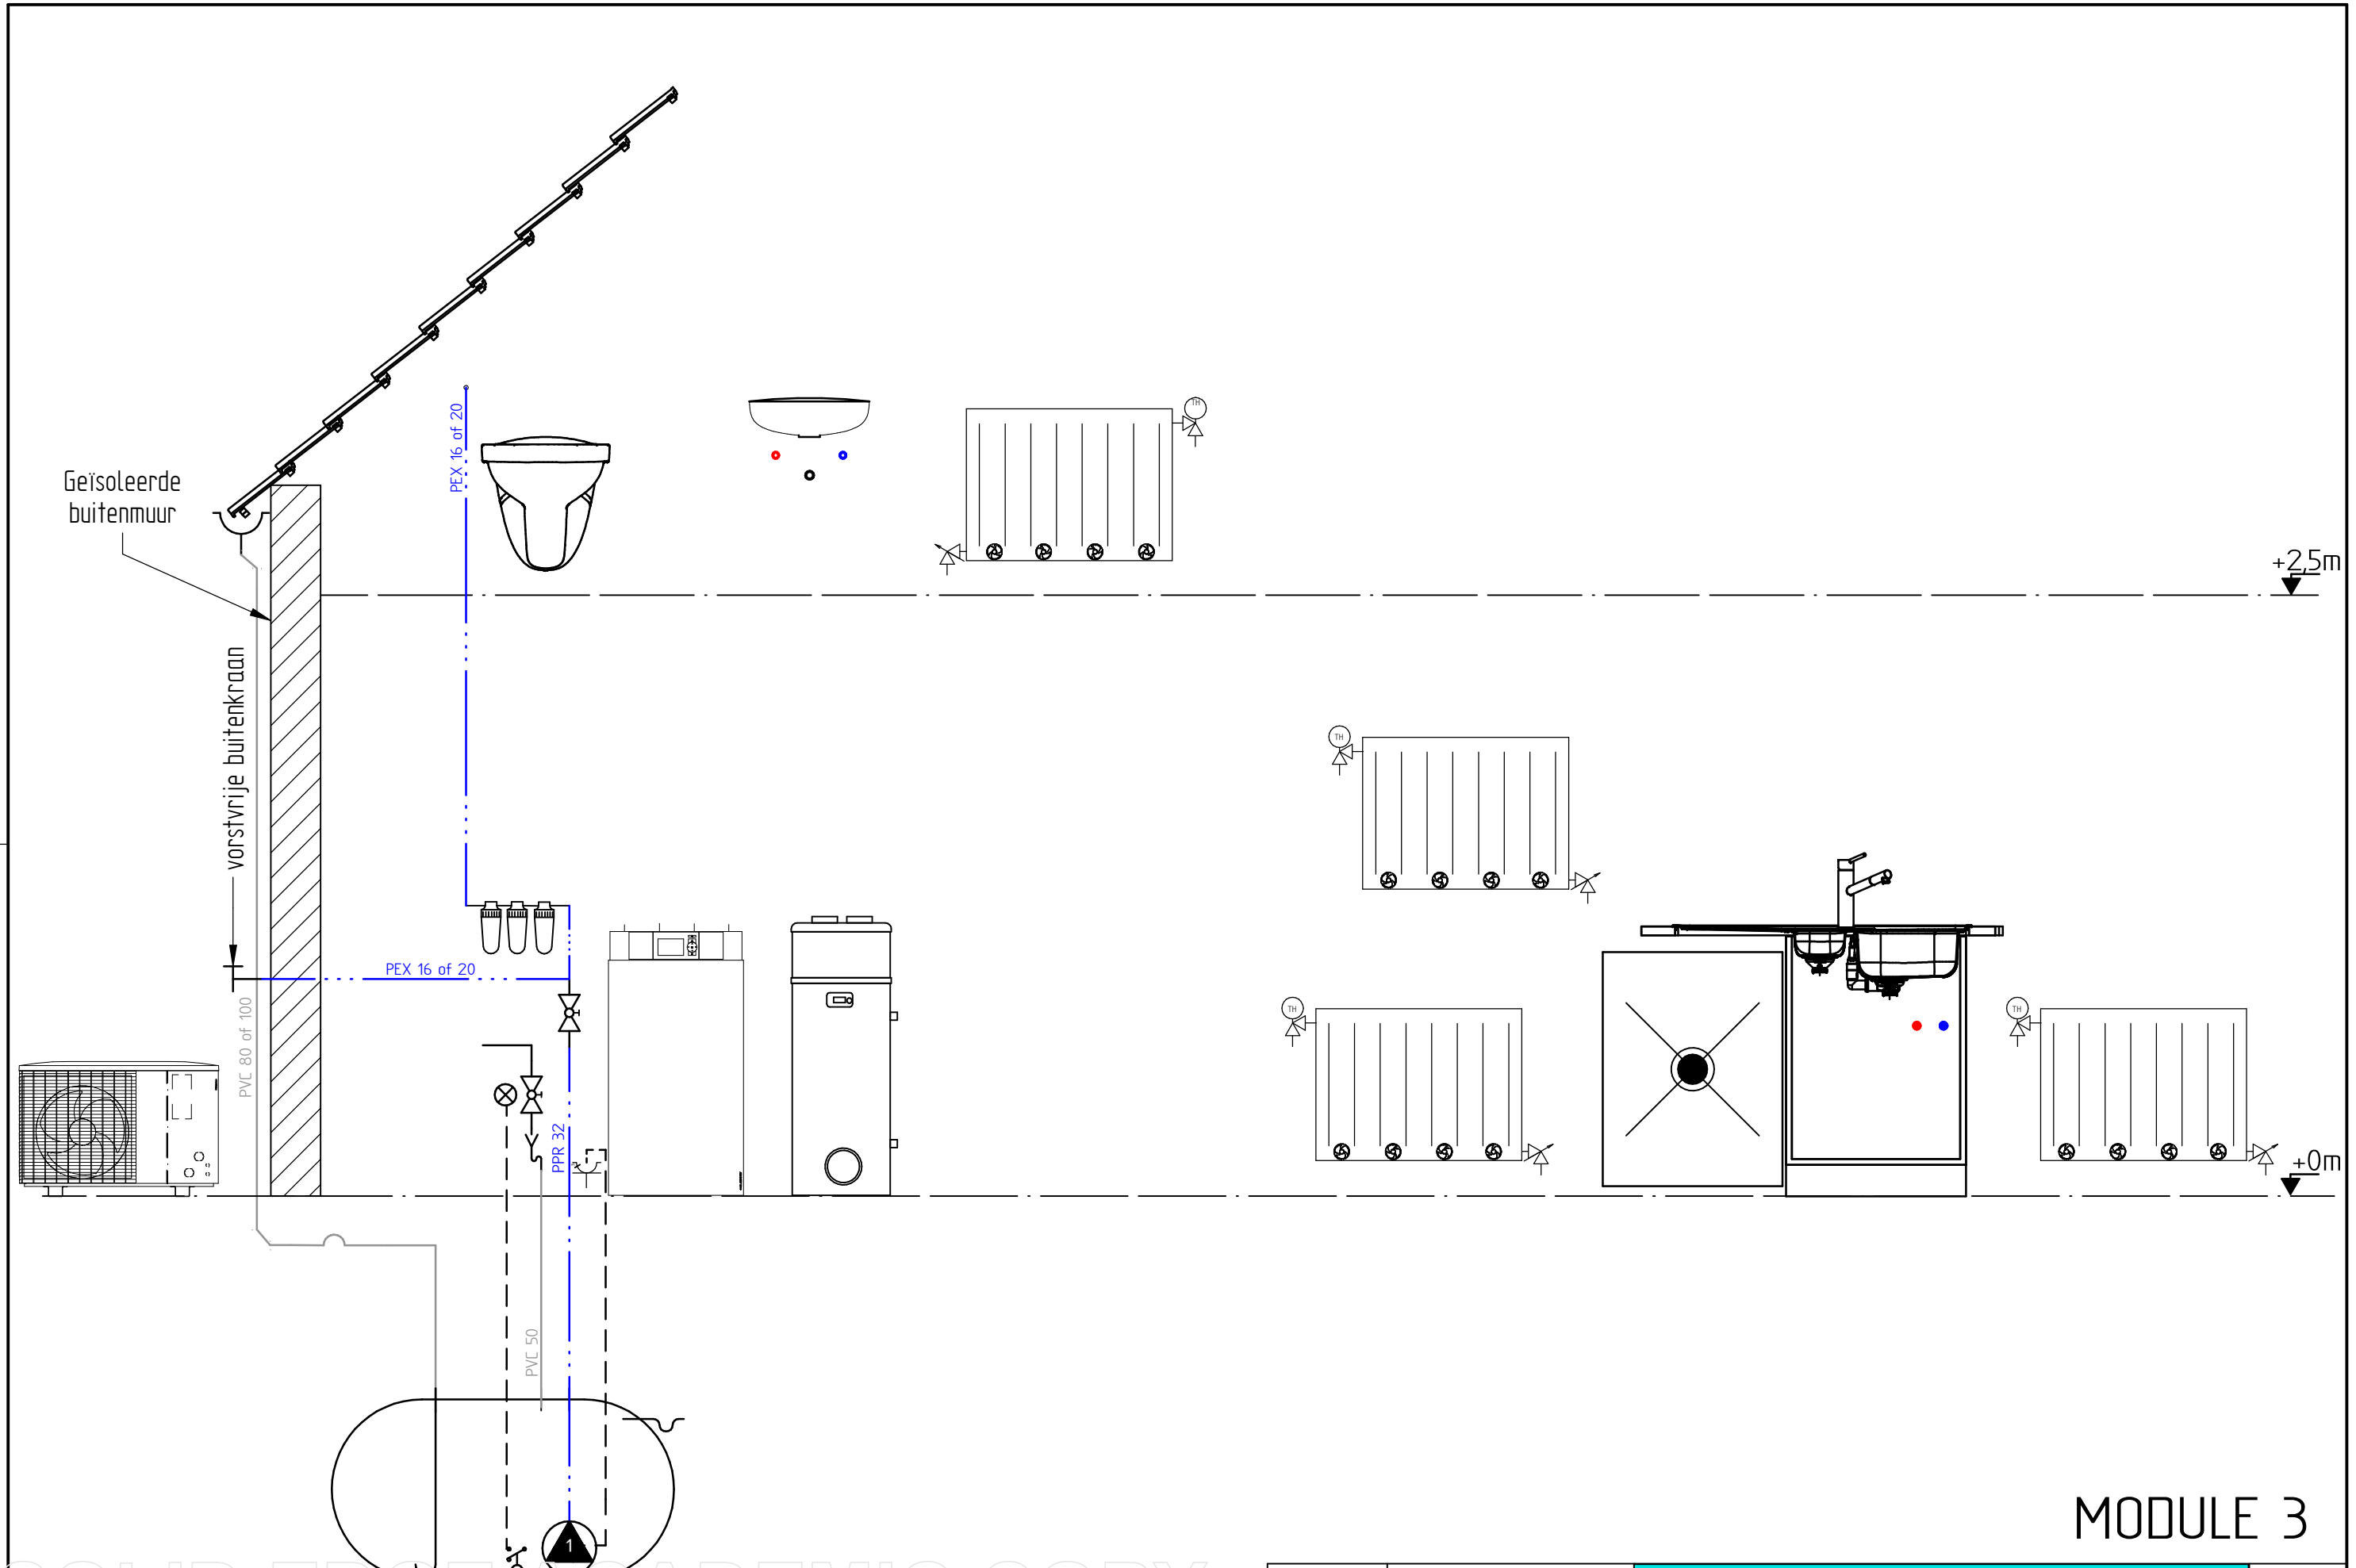

MODULE 2

SOLID EDGE ACADEMIC COPY



SOLID EDGE ACADEMIC COPY

MODULE 3

Opdracht : bso-duaal	INSTALL SKILLS plumbing & heating Kortrijksestraat 389A 8500 Kortrijk www.installskills.be	  	 INSTALL SKILLS plumbing & heating <small>www.installskills.be info@installskills.be 056 26 81 50</small>	Datum: 30/08/2023 A3
Tekening nr. : 1/2				

Vulling van de CV installatie met behandeld water volgens richtlijnen ketel fabrikant.

4 radiatoren (totaal 5000 W op 45-35°C)

Nodige pictogrammen (on-)drinkbaar water aanbrengen.

Ontluchters op alle hoogste punten CV installatie, aflaat op alle laagste punten monteren.

Hoekstopkranen te voorzien waar nodig.

Verluchting kan boven- of onderdaks uitgevoerd worden

Elektrisch sensor-gestuurde spoelkraan met stagnatiespoeling

Waterslagdemper oordeelkundig te plaatsen.




Indicatief : voordruk en vuldruk van het expansievat met label markeren.

Geïsoleerde buitenmuur

vorstvrije buitenkraan

Installatie en verbinding monoblock warmtepomp binnen- en buiten unit volgens voorschriften fabrikant, afvoer mag symbolisch, afstand tot gevel (fictief) te vermelden, vorstbeveiliging oordeelkundig te voorzien bij buiten unit.

PVC 80 of 100

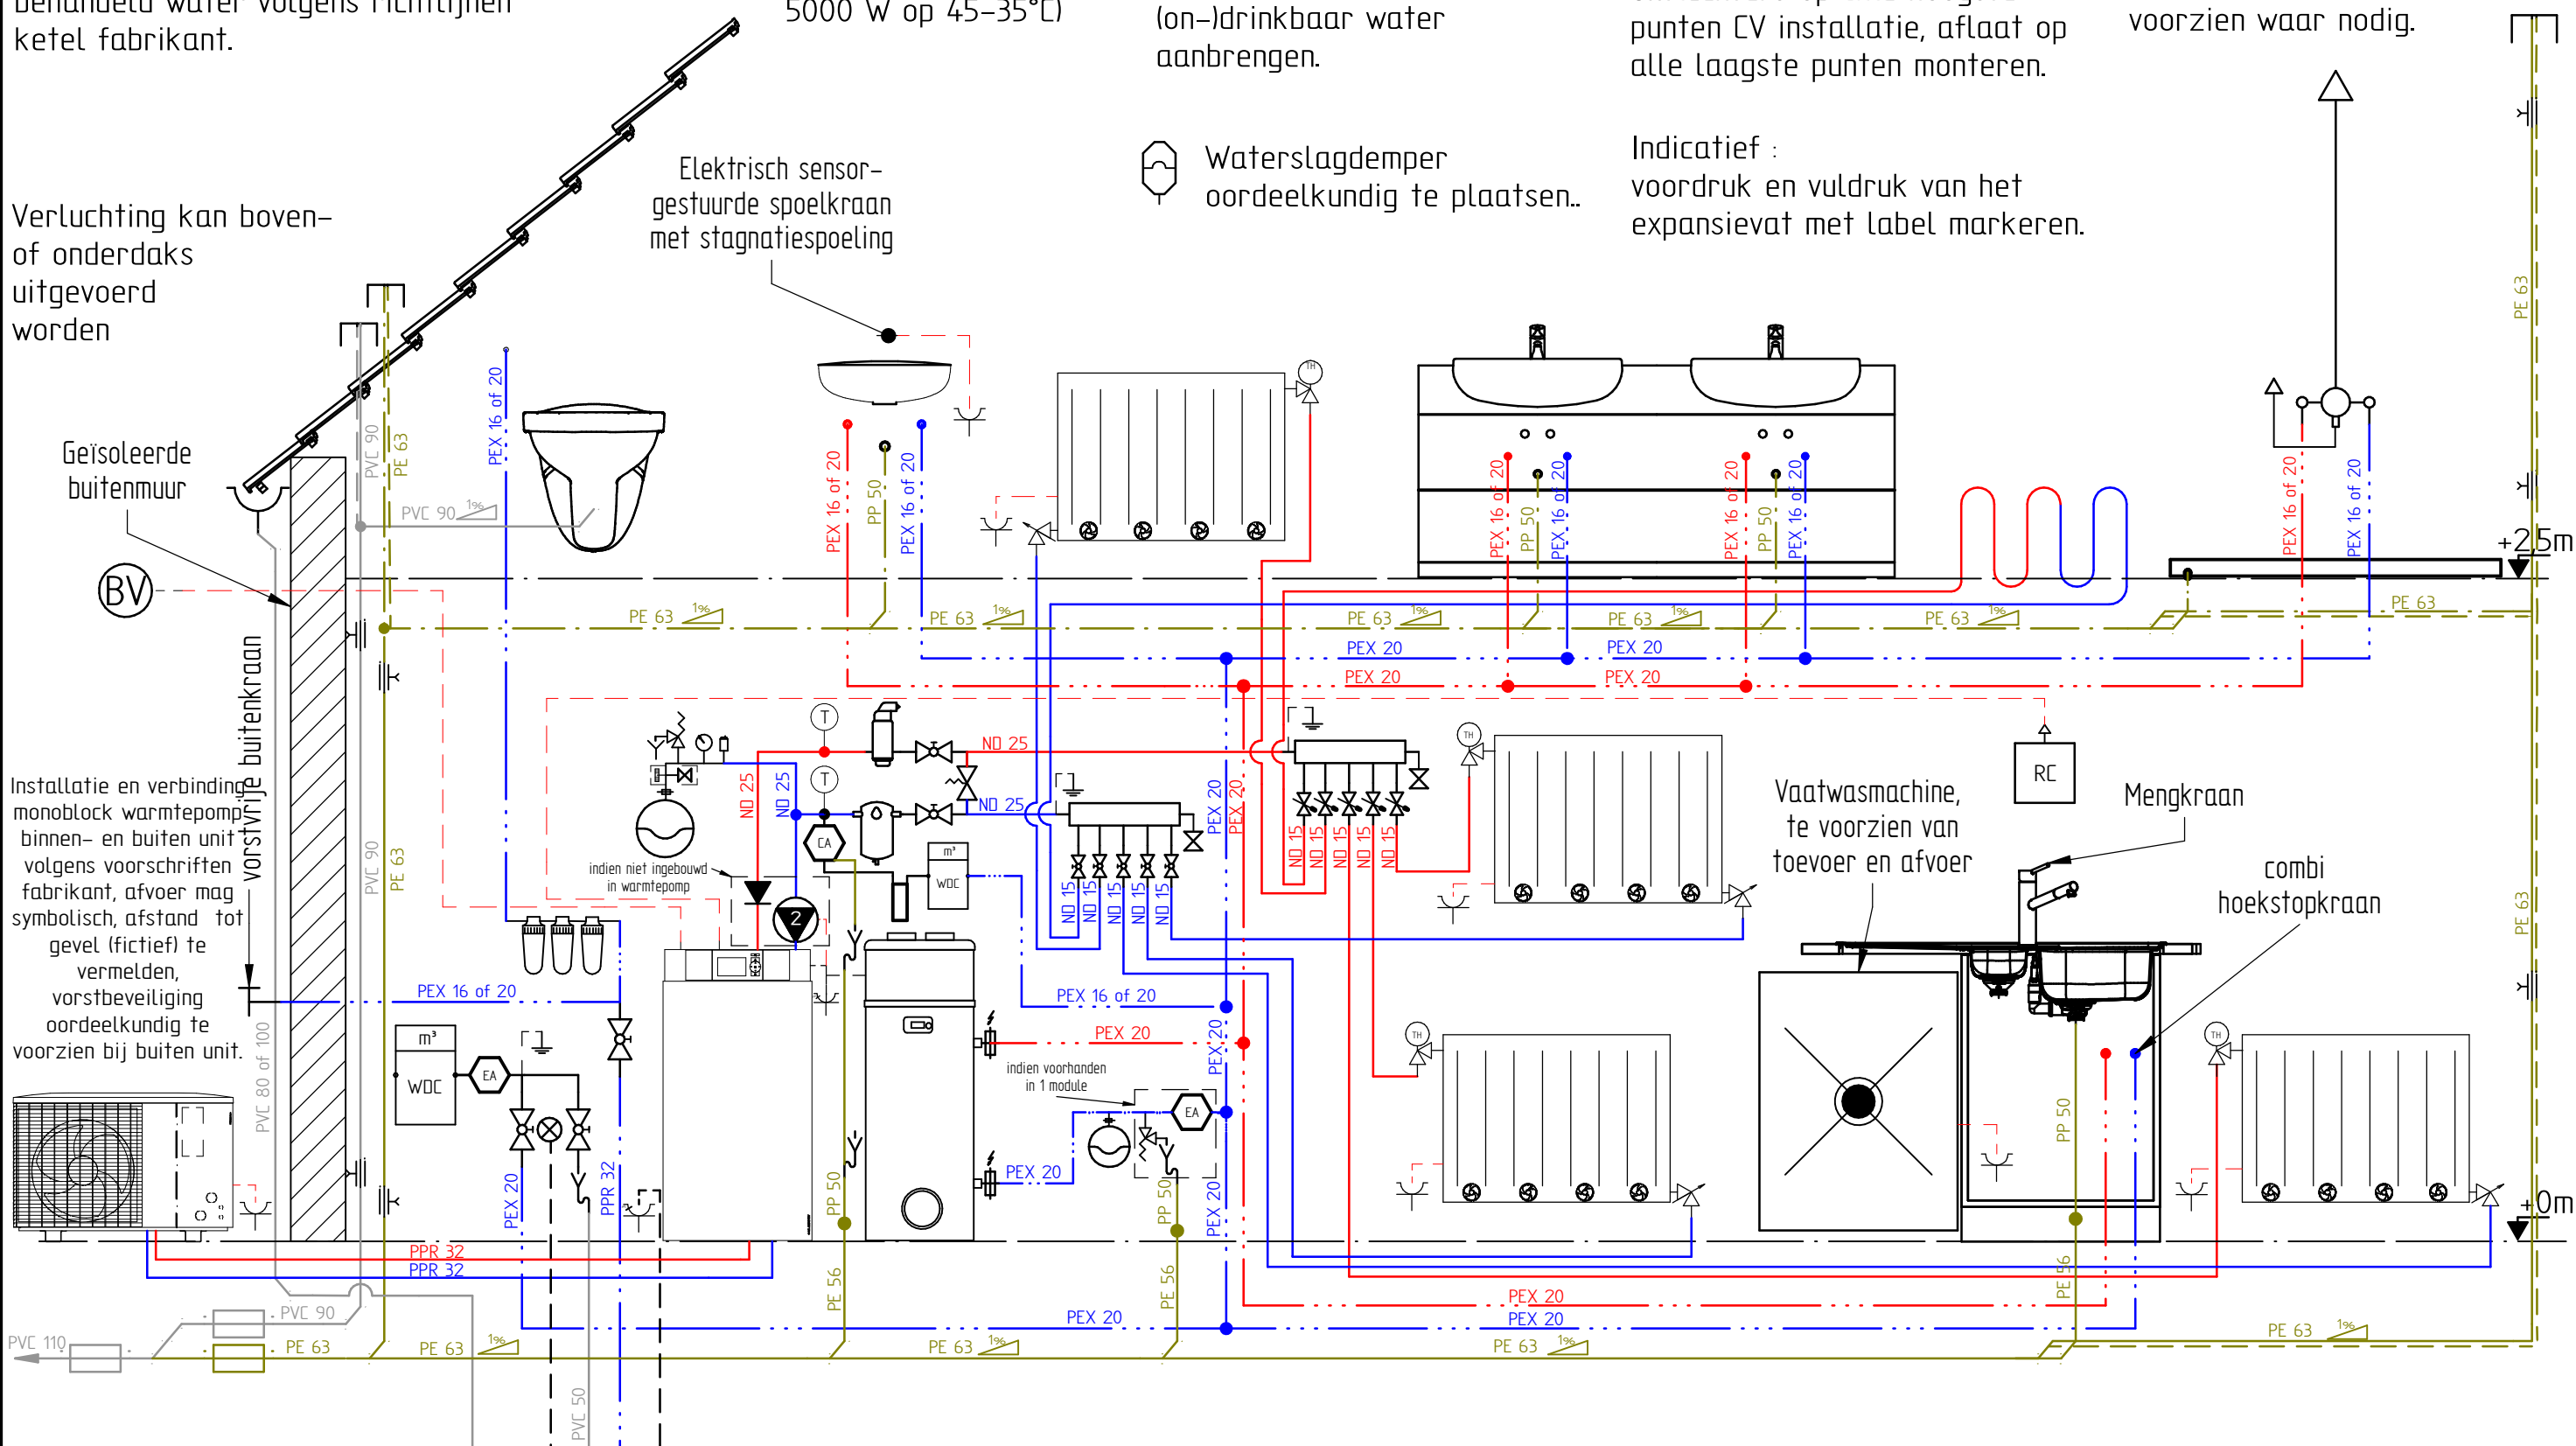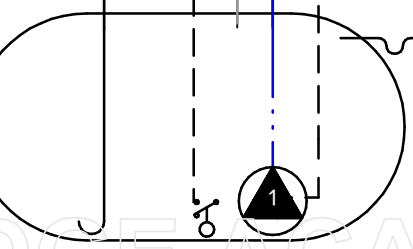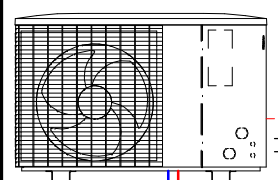

Tip: bocht 45° in chappe kan ook horizontaal (buizen voor elkaar i.p.v. boven elkaar)


MODULE 1

MODULE 2


MODULE 3

SOLID EDGE ACADEMIC COPY


LEGENDE Sanitair - CV

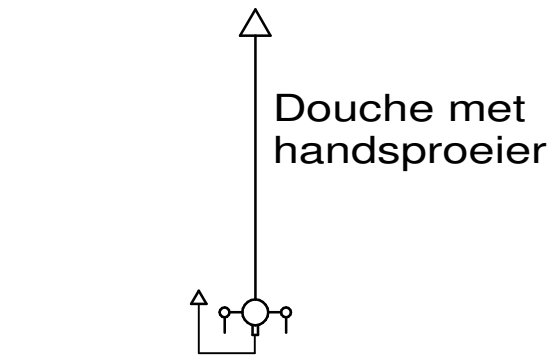


Douche met handsproeier

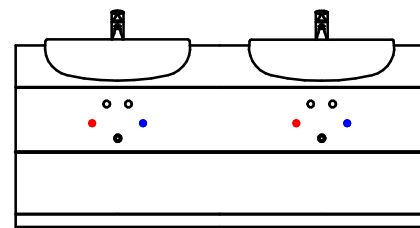


Dubbel badkamer meubel

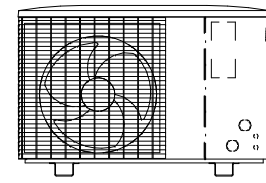


Warmtepomp buitenunit (variabel type)

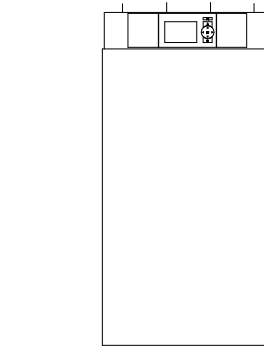

Warmtepomp binnenunit (variabel type)

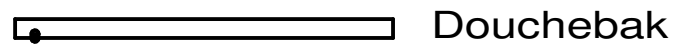


Douchebak

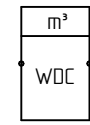


Waterteller




Hangtoilet

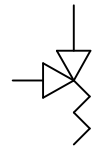


Veiligheidsklep

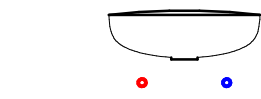

Lavabo

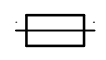


Inspectiestuk vrij bereikbaar

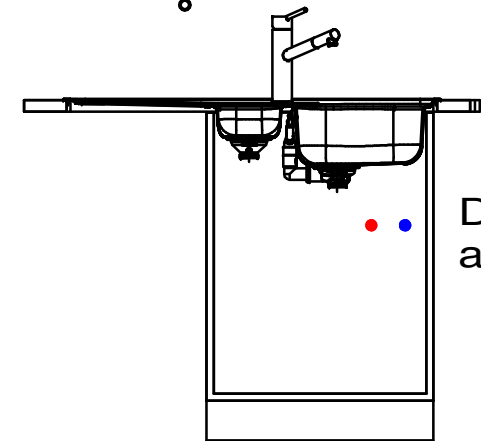

Dubbel aanrecht



Waterslagdemper

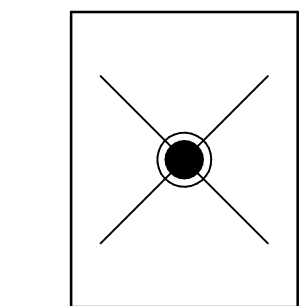

Vaatwasmachine



Losse beugel



Ruimte controller



Stopcontact met aarding en kinderbeveiliging



3 voudig stopcontact met aarding en kinderbeveiliging



Regenwaterpomp



Circulatiepomp



Equipotentiaalklem



Beluchtungsklep


— PE — PPR
 - - - PP - - - PVC

- - - PEX Meerlagenbuis


- - - Primaire verluchting

— — — Elektrische aansluiting


— — — Buizennet CV

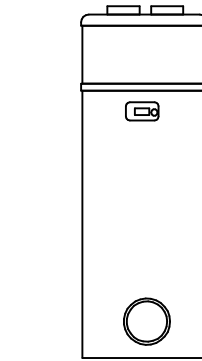


Warmtepompboiler

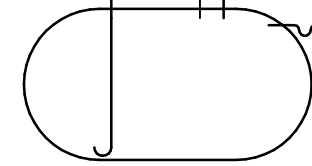


Regenput

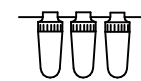


Triplex (of duplex) waterfilter

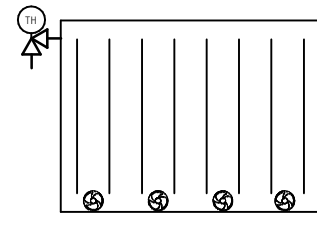


Radiator op lage temperatuur met thermostatische kraan en regelbare retour

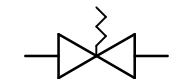

Verschildruk regelaar

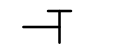

Dubbeldienstkraan

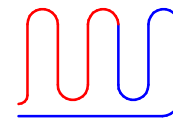


Vloerverwarming



Strangregelkraan



Goot

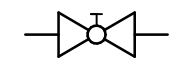


Kogelklep afsluiter




Afvoer



Collector

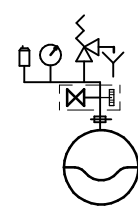

Expansieconsole met manometer, kappenventiel, automatische ontluchter en expansievat voorzien van een driedelige koppeling.

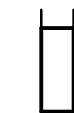

Demi Refill



Microbelontluchter



Vuilfilter met magneet



Sanitair expansievat met doorstroomventiel



Diëlectrische koppeling



CA terugstroom beveiliging



Aflaat



EA terugstroom beveiliging



Thermometer

SOLID EDGE ACADEMIC COPY

KW koud water

WW warm water

Opdracht : bso-duaal
 Tekening nr. : 2/2

INSTALL SKILLS
 plumbing & heating
 Kortrijksestraat 389A
 8500 Kortrijk
www.installskills.be



INSTALL SKILLS
 plumbing & heating

www.installskills.be info@installskills.be 056 26 81 50

Datum: 30/08/2023
 A3