


Verluchting kan boven- of onderdaks uitgevoerd worden

Nodige pictogrammen (on-)drinkbaar water aanbrengen.

Hoekstopkranen te voorzien waar nodig.





Waterslagdemper oordeelkundig te plaatsen.

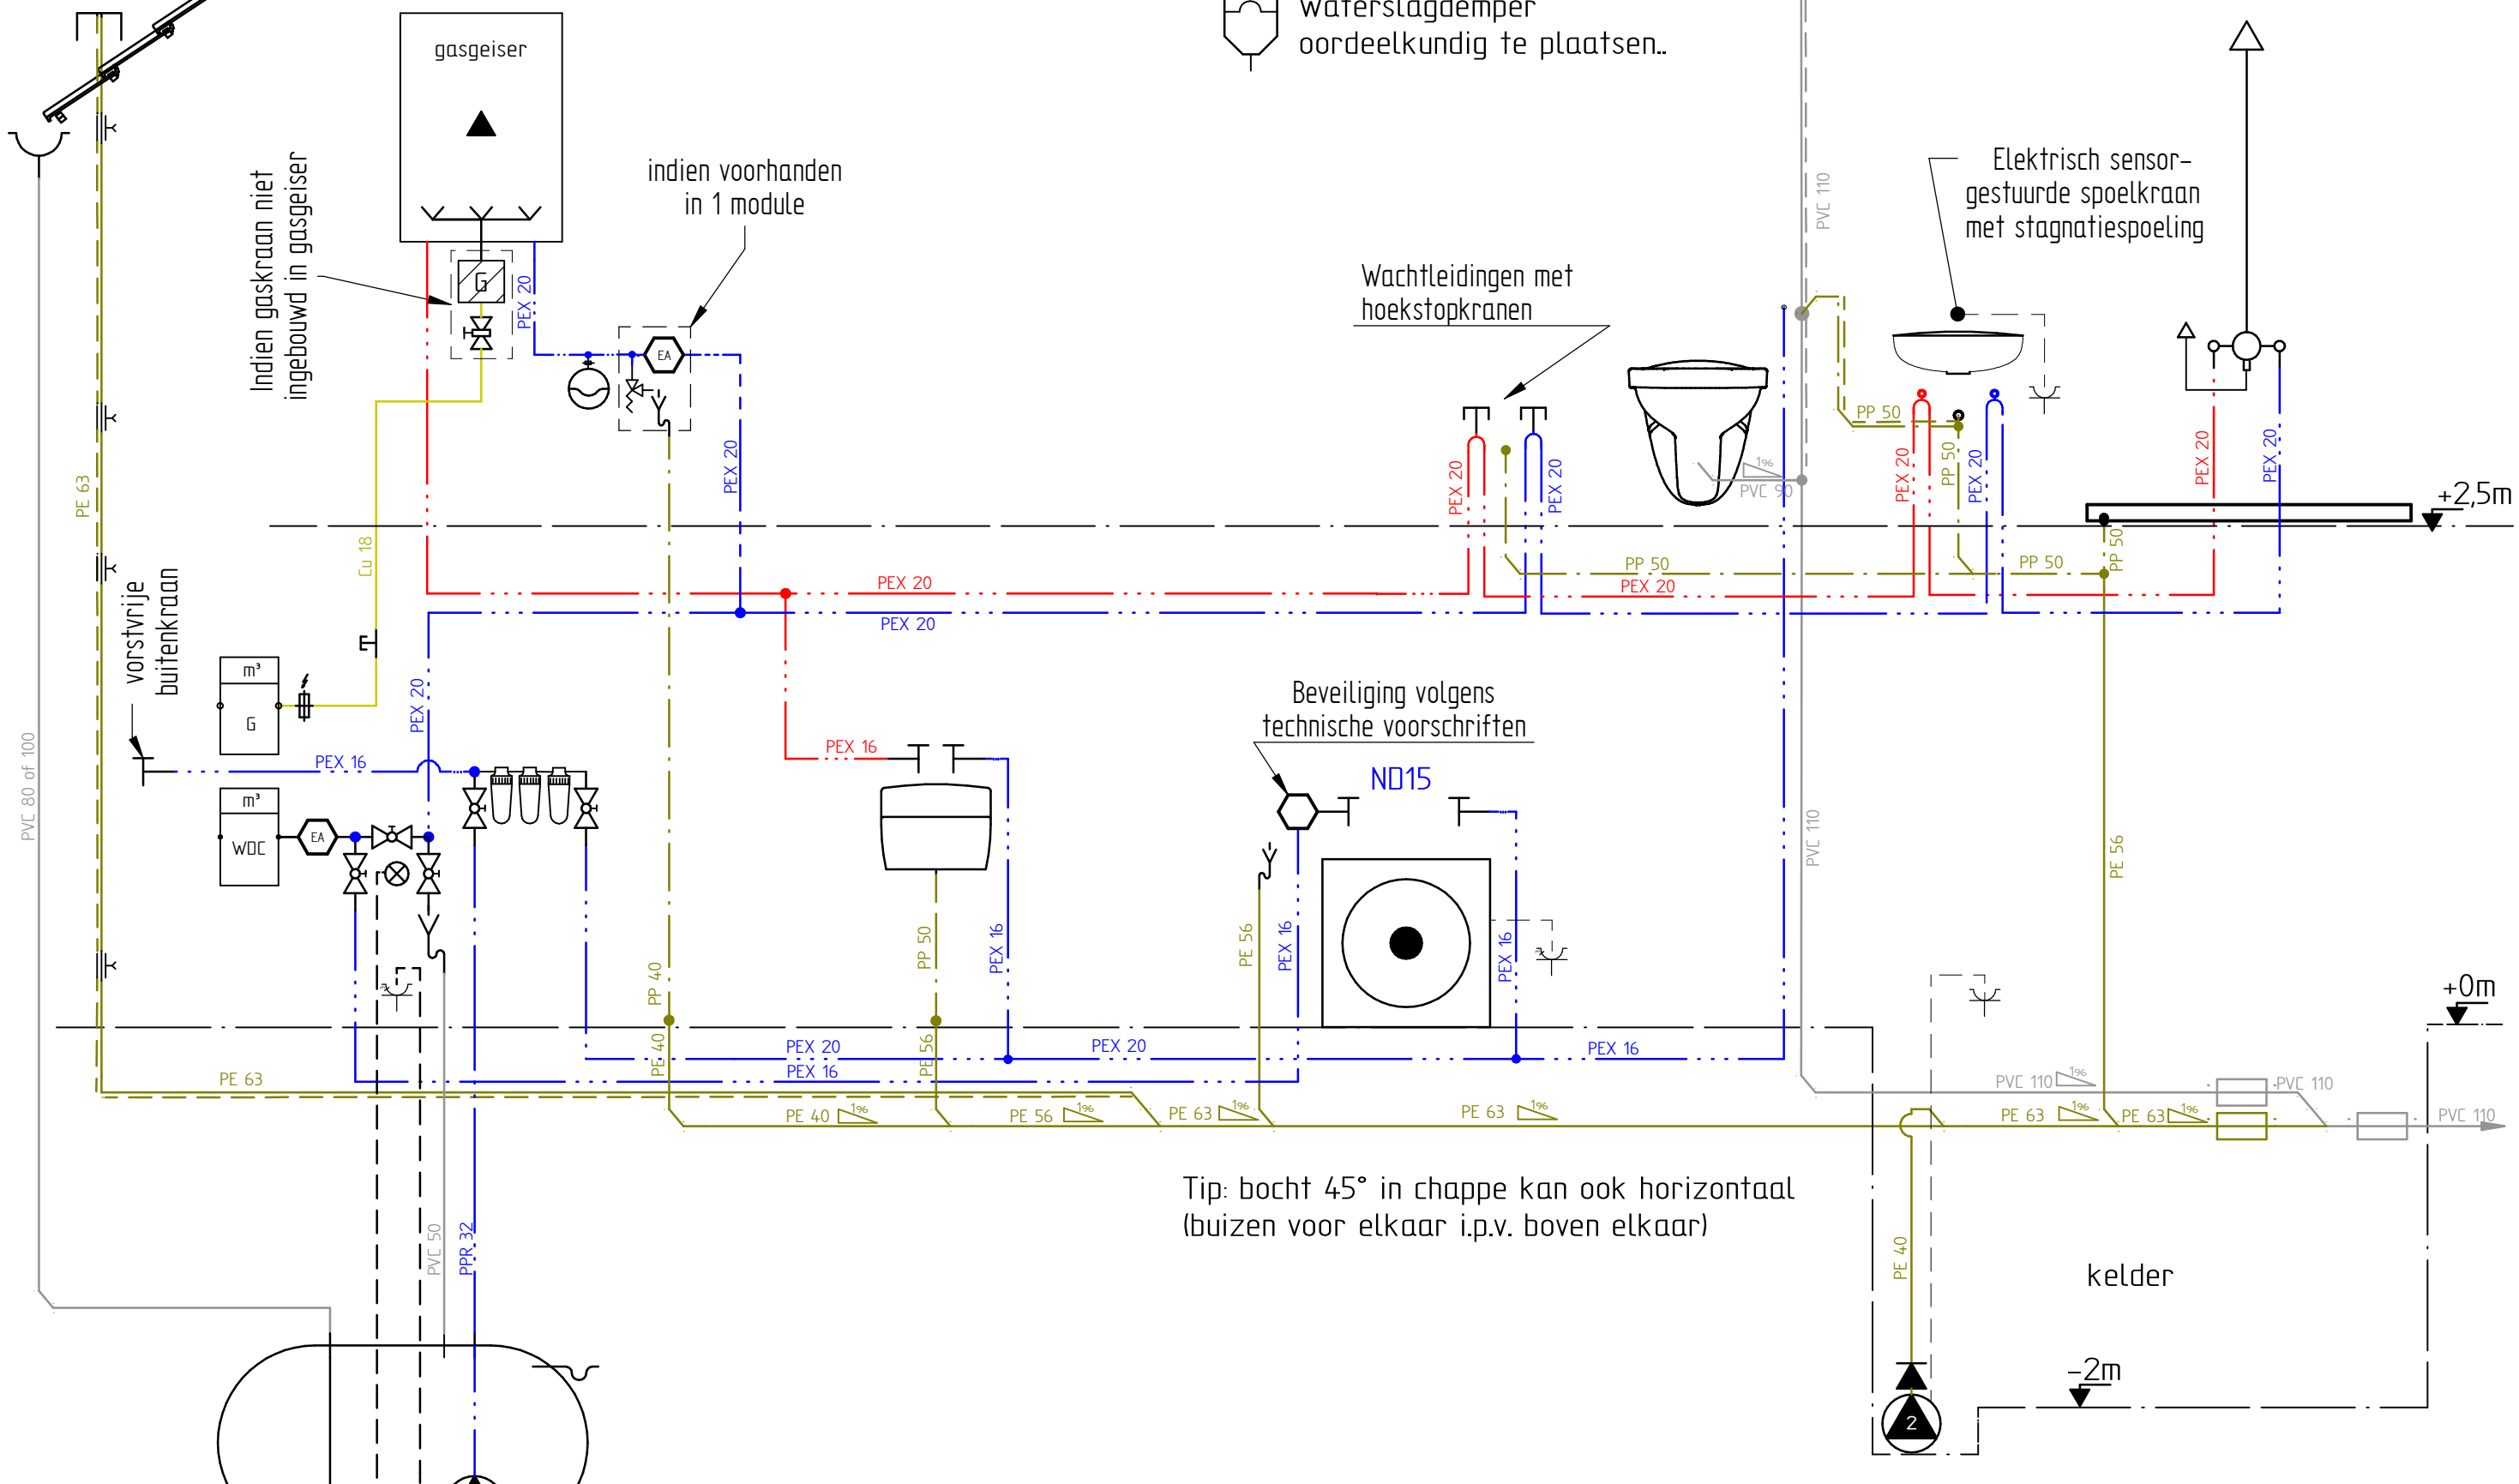

Tip: bocht 45° in chappe kan ook horizontaal (buizen voor elkaar i.p.v. boven elkaar)

SOLID EDGE ACADEMIC COPY

LEGENDE Sanitair - CV

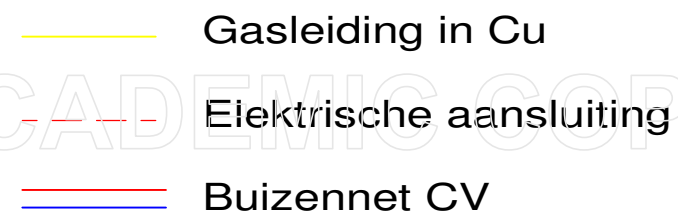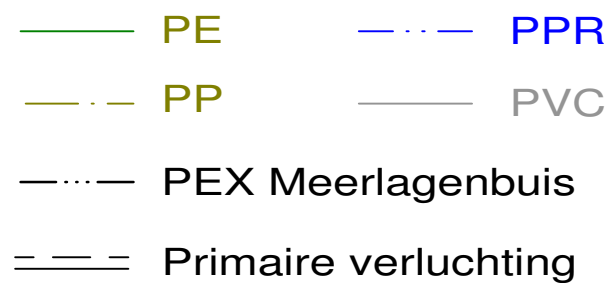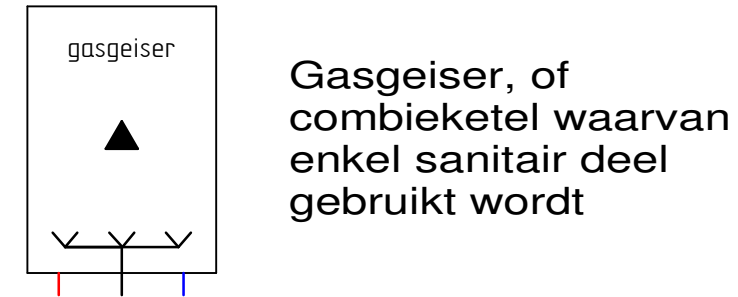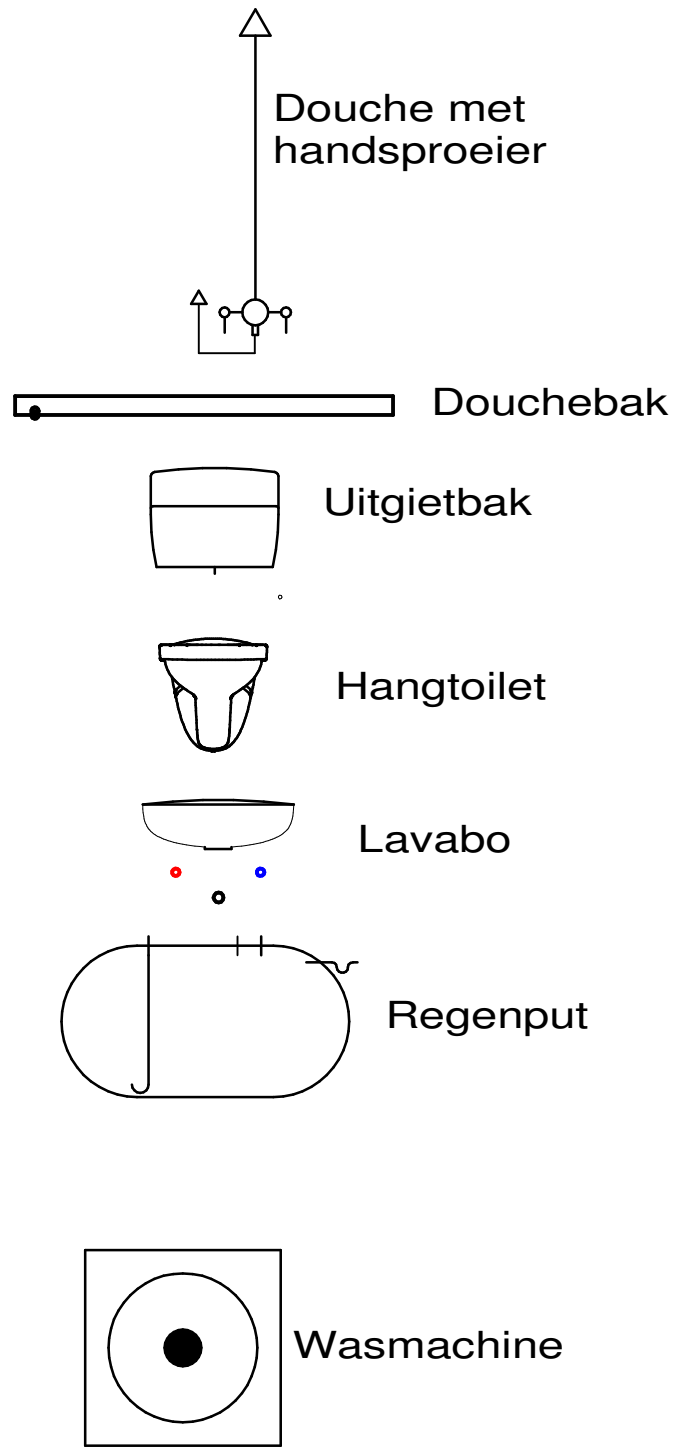

SOLID EDGE ACADEMIC COPY

KW koud water

WW warm water