
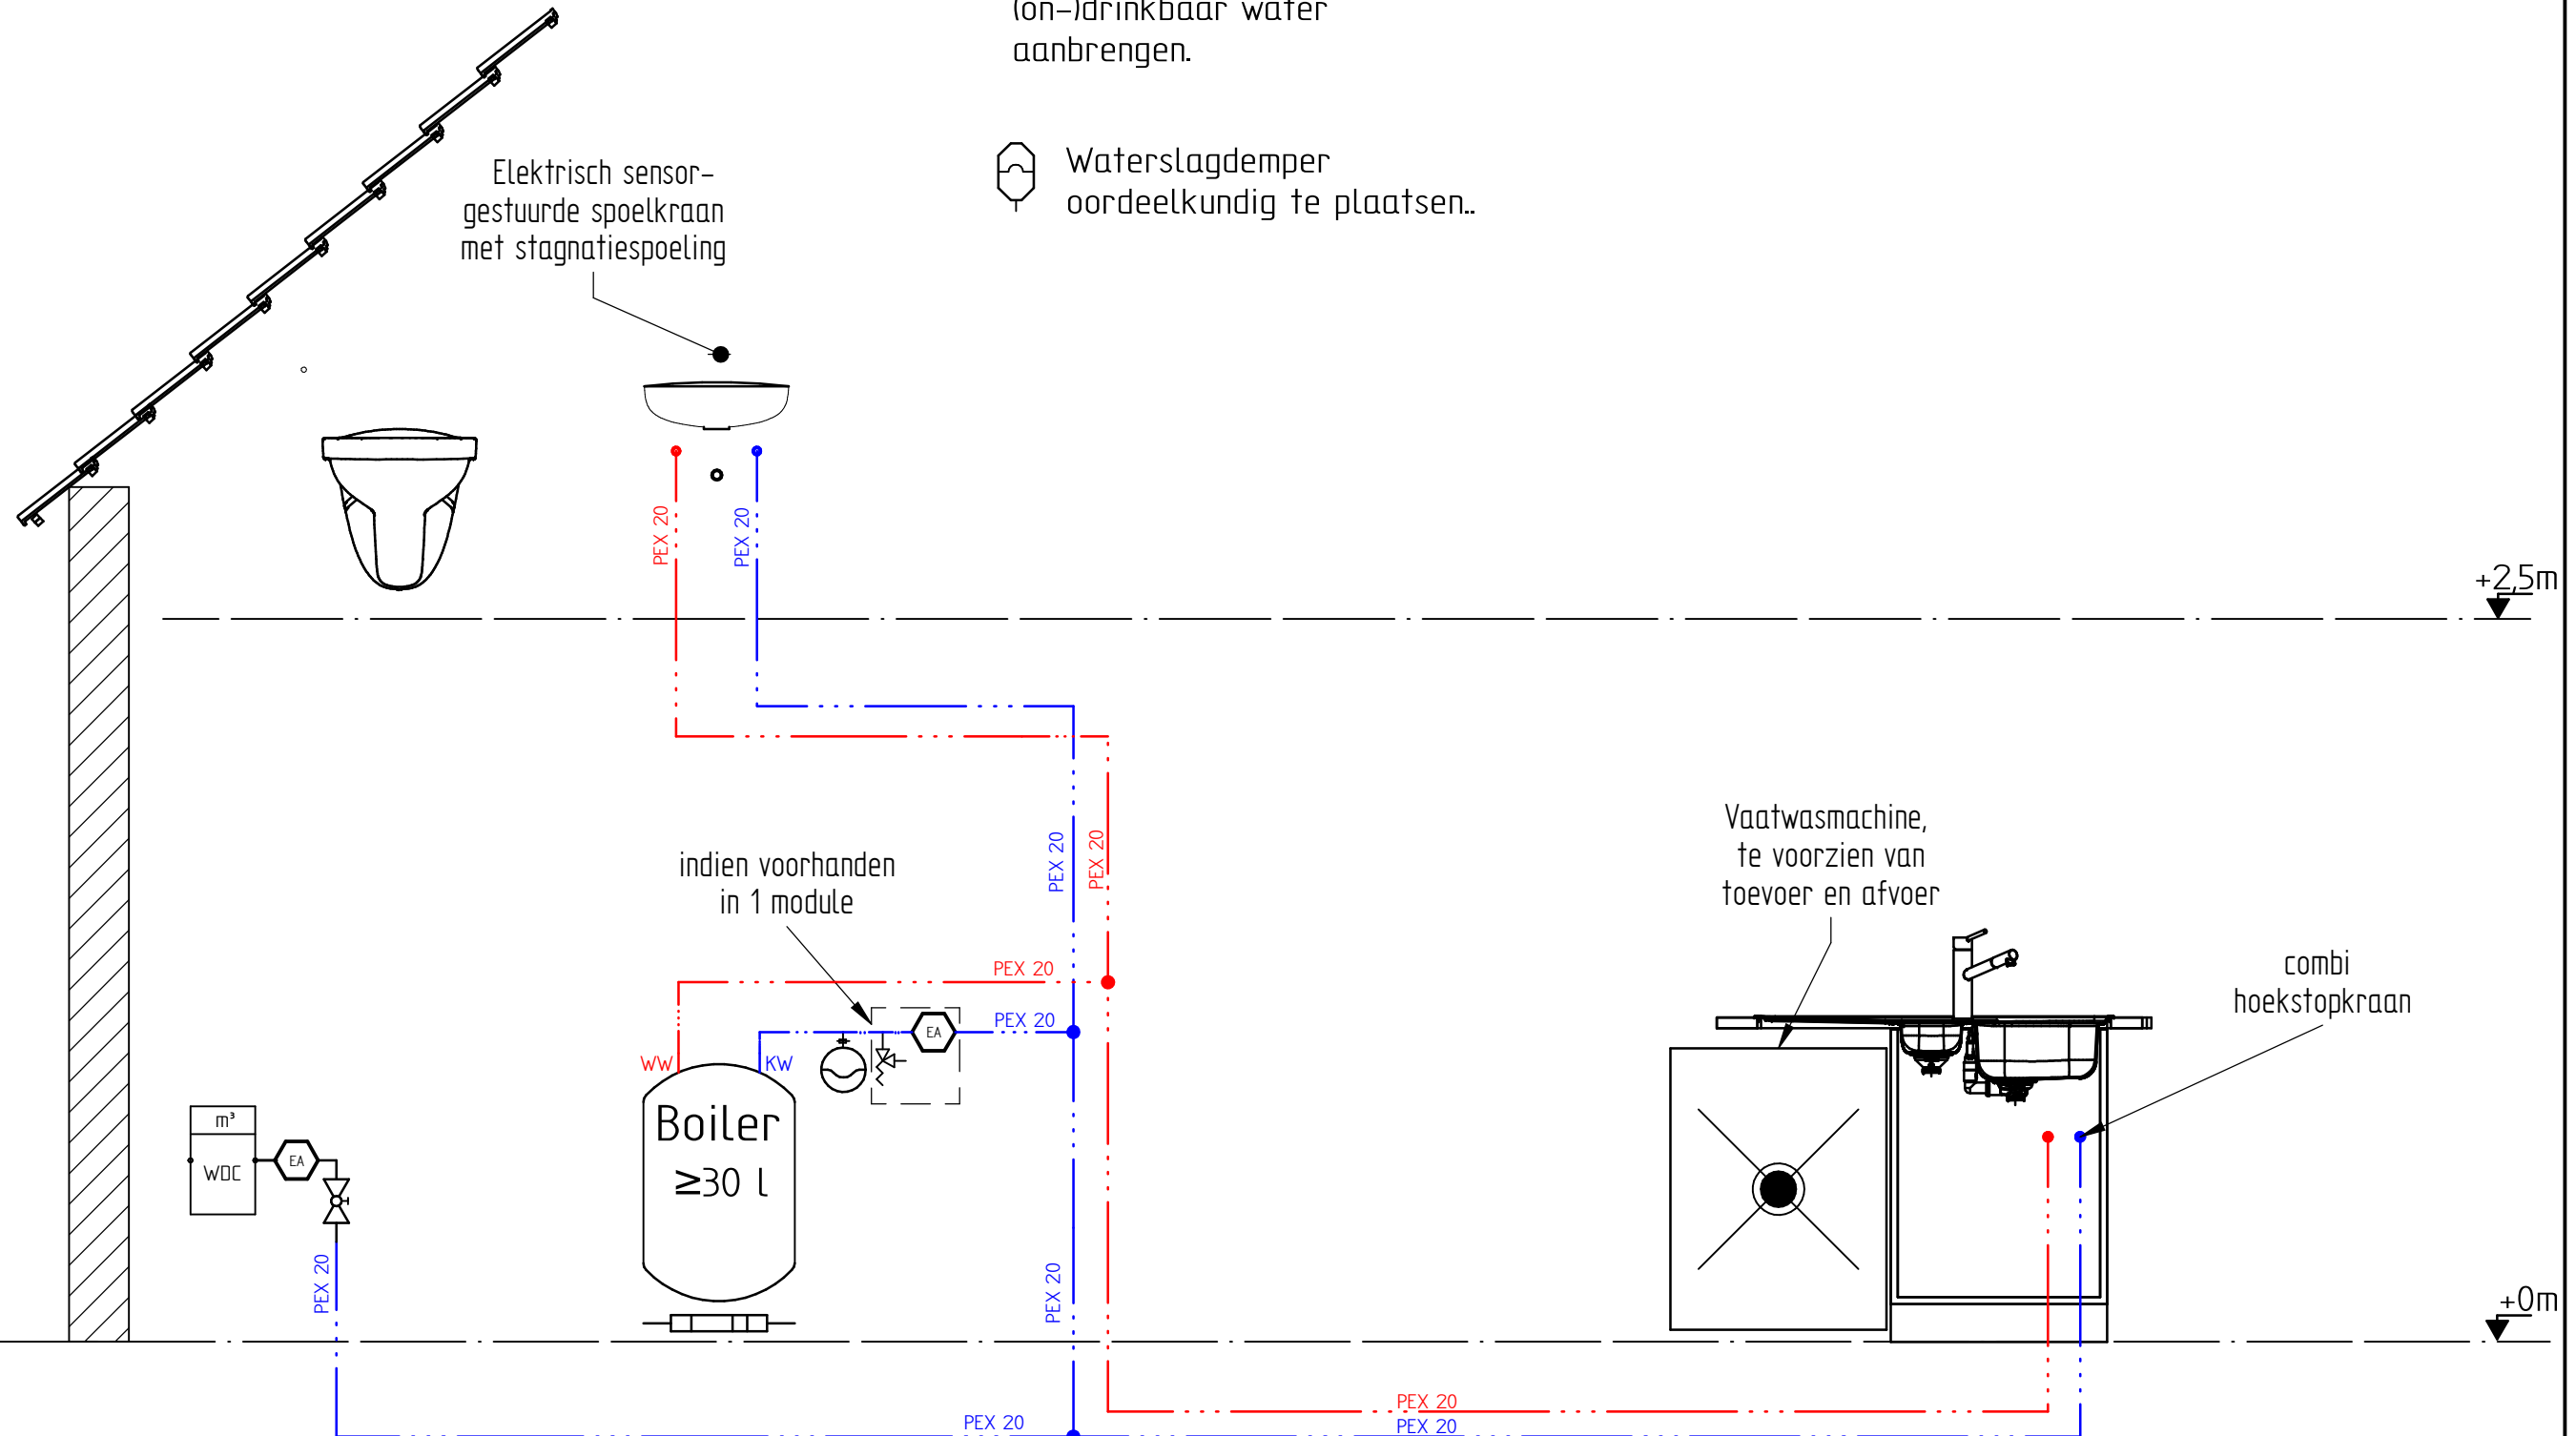


Nodige pictogrammen
(on-)drinkbaar water
aanbrengen.





 Waterslagdemper
oordeelkundig te plaatsen..

Elektrisch sensor-
gestuurde spoelkraan
met stagnatiespoeling




MODULE 1

SOLID EDGE ACADEMIC COPY

Opdracht : buso	INSTALL SKILLS plumbing & heating Kortrijksestraat 389A 8500 Kortrijk www.installskills.be	  	 INSTALL SKILLS plumbing & heating <small>www.installskills.be info@installskills.be 056 26 81 50</small>	Datum: 22/08/2023 A3
--------------------	--	---	---	----------------------------



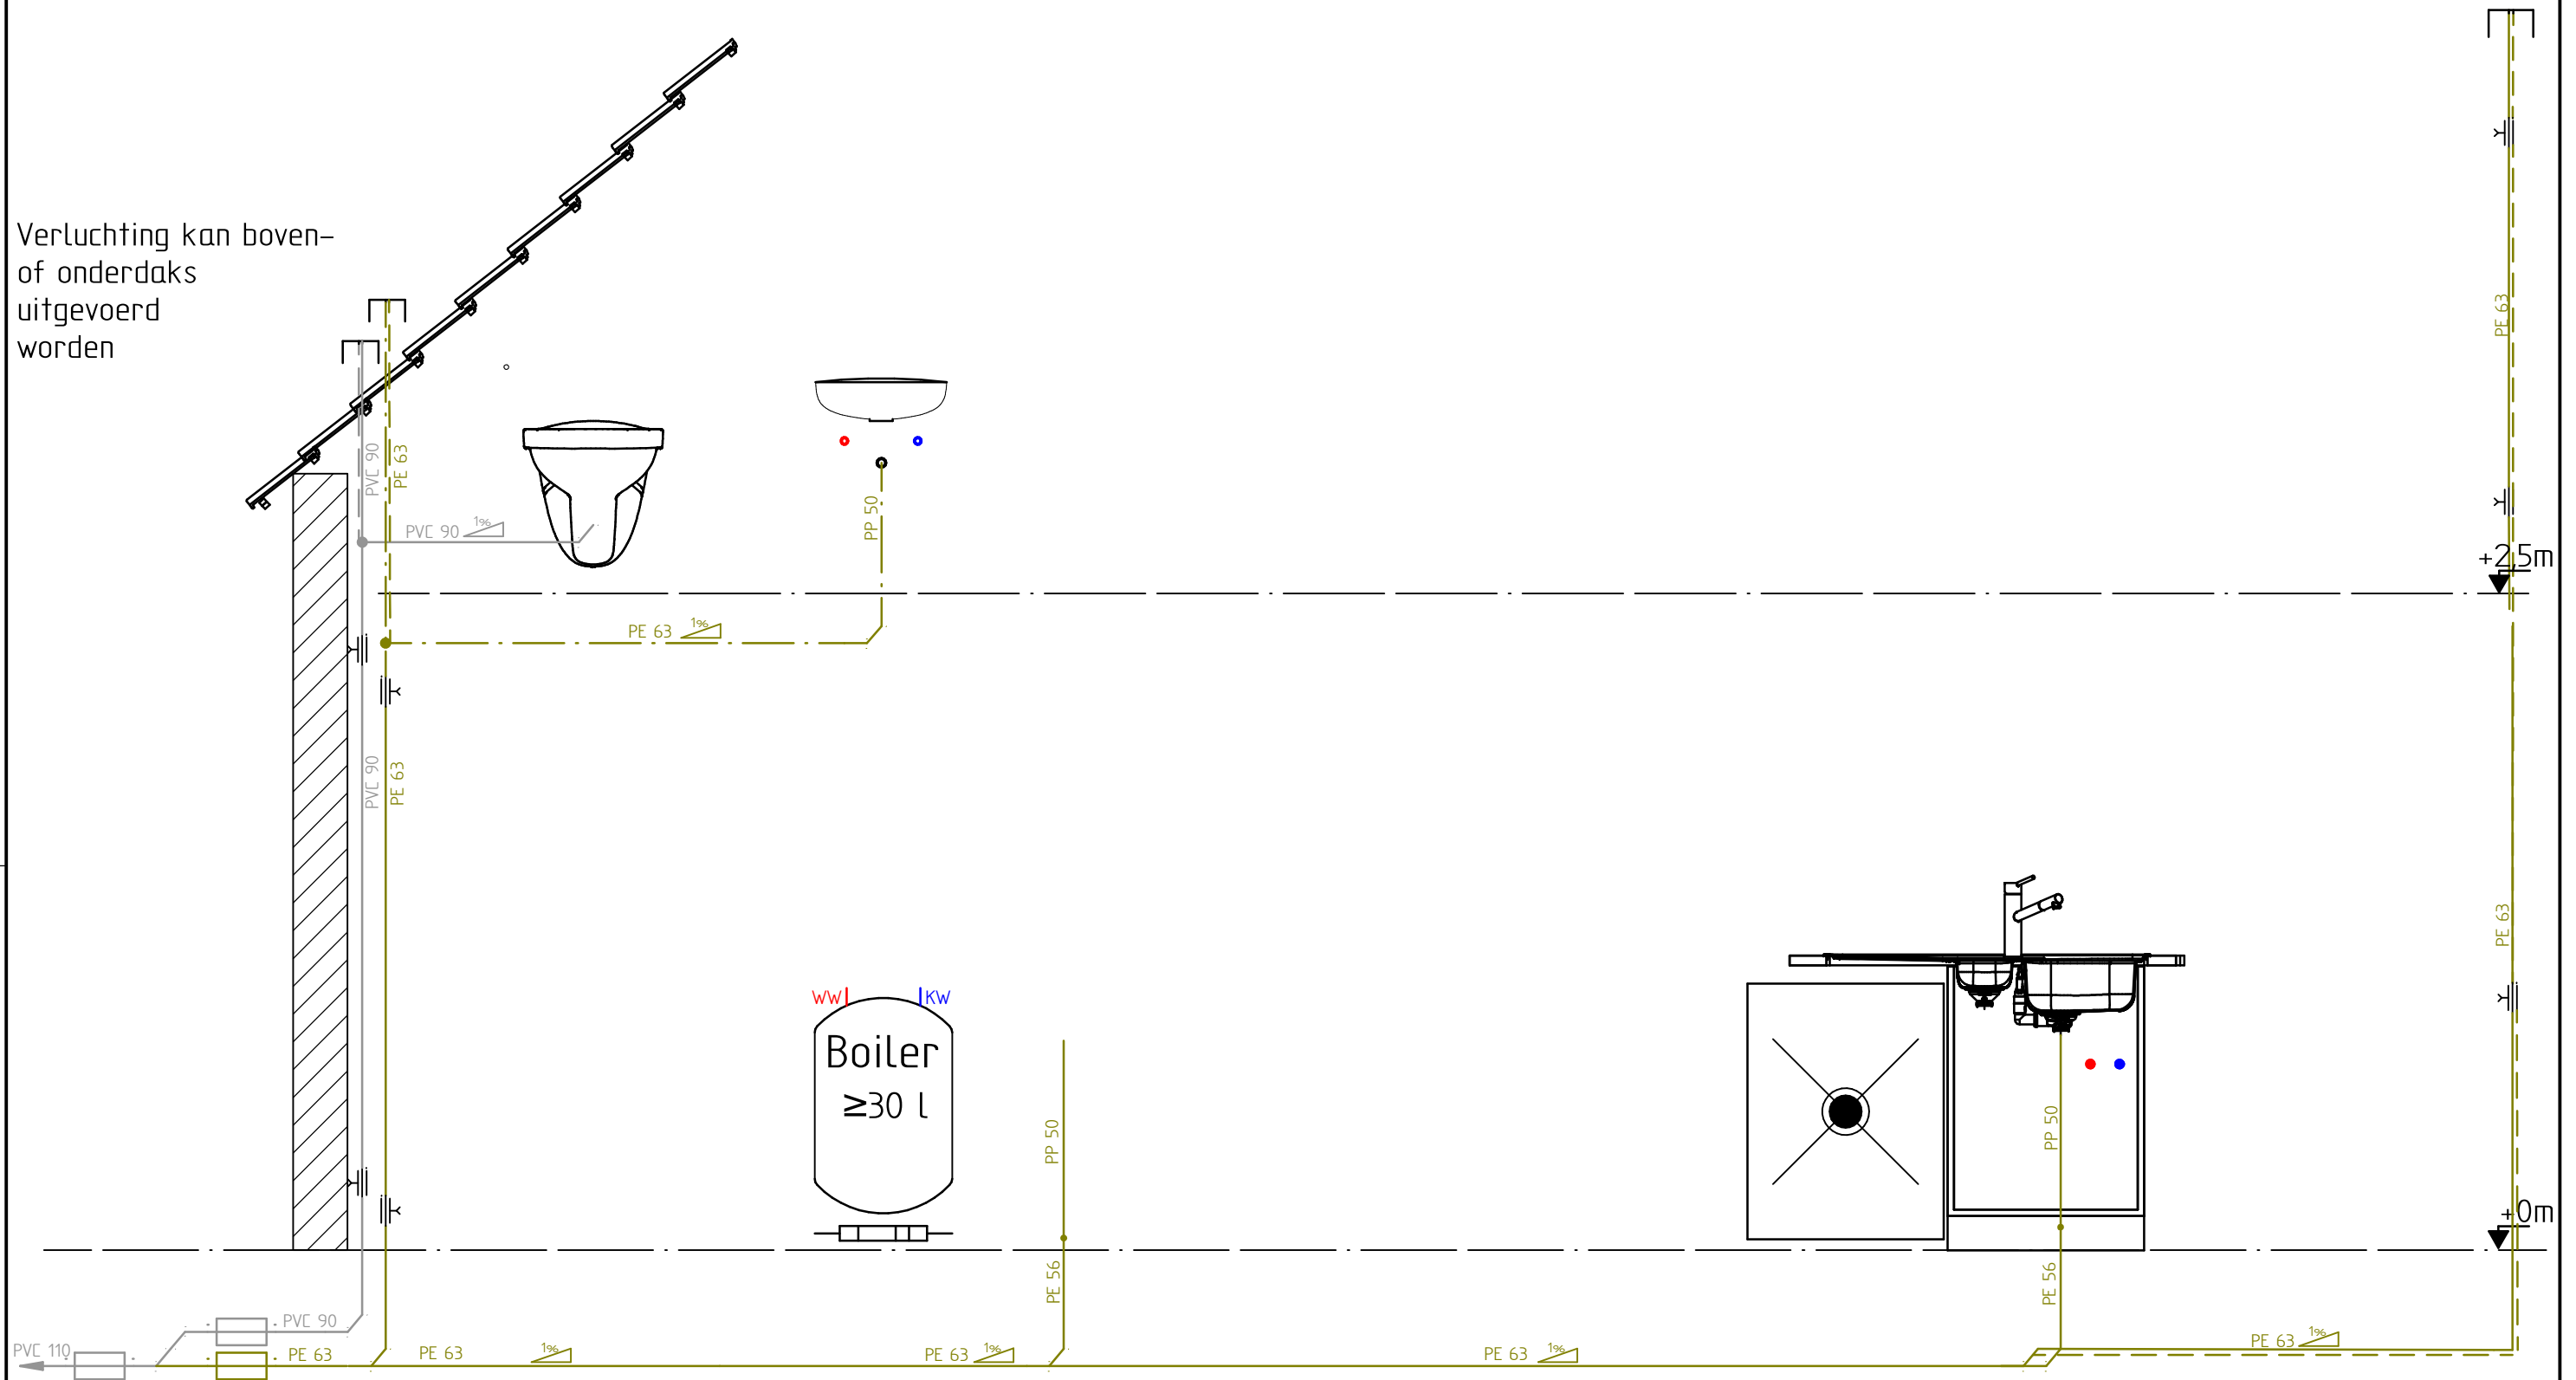

Verluchting kan boven-
of onderdaks
uitgevoerd
worden




Tip: bocht 45° in chappe kan ook horizontaal
(buizen voor elkaar i.p.v. boven elkaar)

MODULE 1



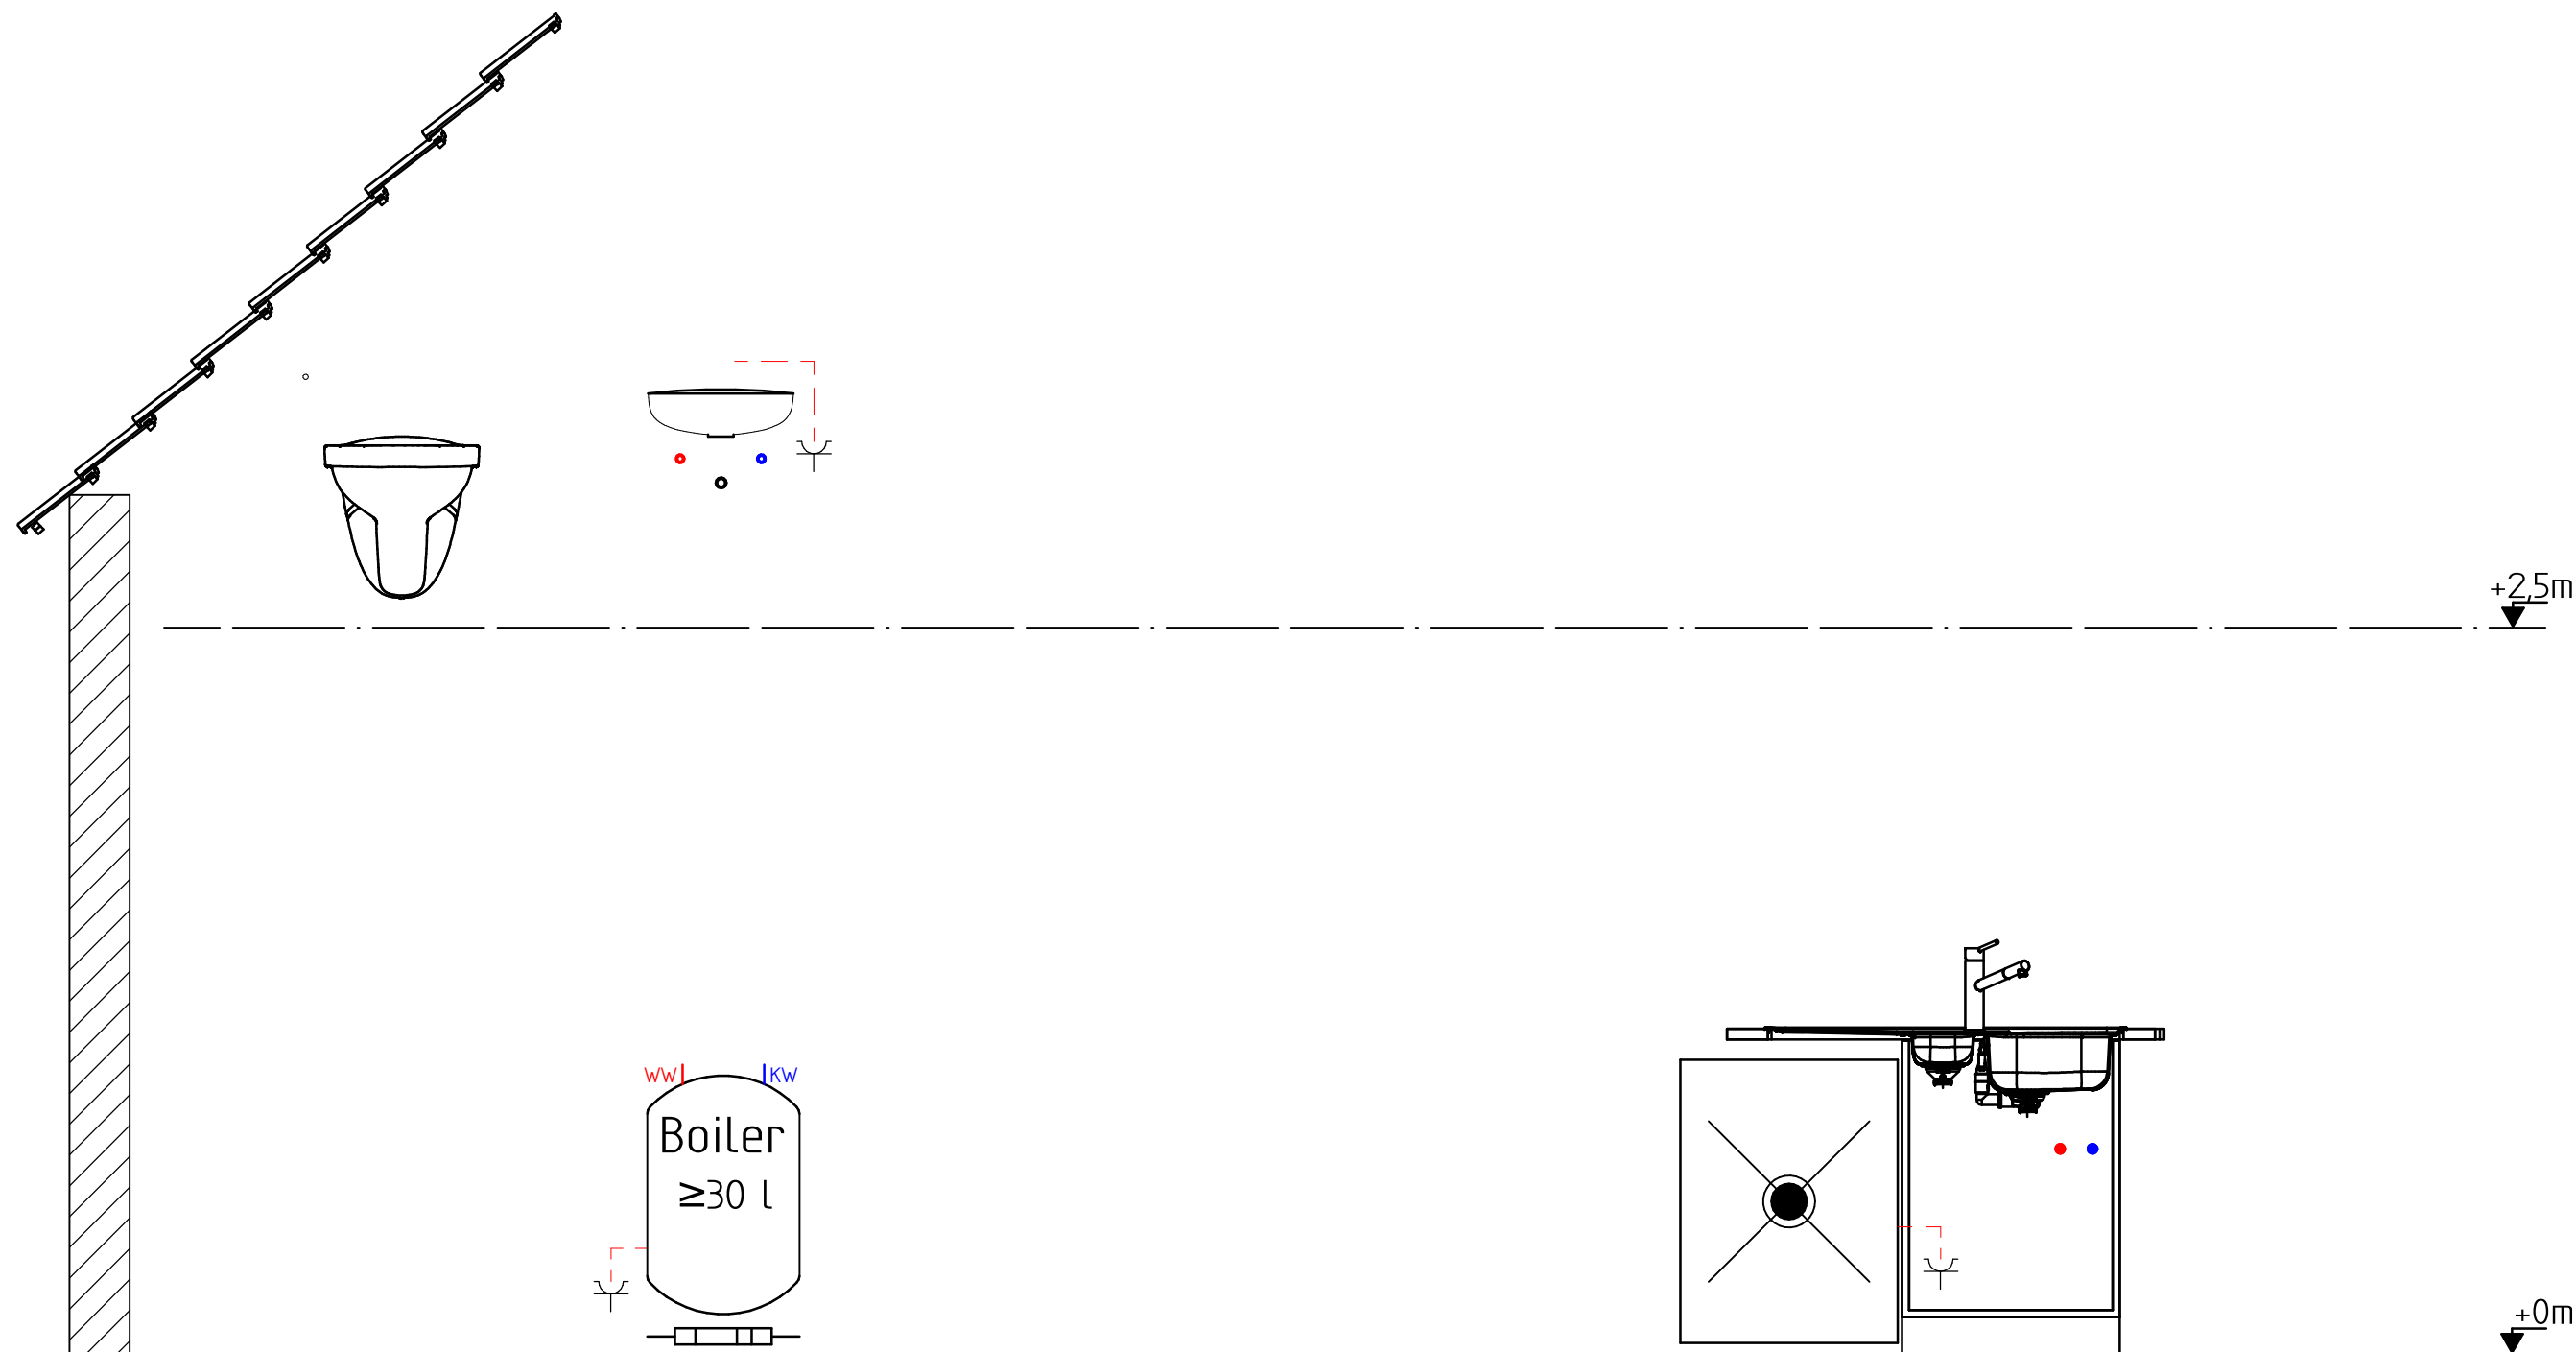

SOLID EDGE ACADEMIC COPY

Opdracht : buso	INSTALL SKILLS plumbing & heating Kortrijksestraat 389A 8500 Kortrijk www.installskills.be	  		INSTALL SKILLS plumbing & heating <small>www.installskills.be info@installskills.be 056 26 81 50</small>	Datum: 22/08/2023 A3
Tekening nr. : 1/2					














MODULE 1

SOLID EDGE ACADEMIC COPY

Opdracht : buso	INSTALL SKILLS plumbing & heating Kortrijksestraat 389A 8500 Kortrijk www.installskills.be	  	 INSTALL SKILLS plumbing & heating	Datum: 22/08/2023
Tekening nr. : 1/2				A3

LEGENDE Sanitair - CV

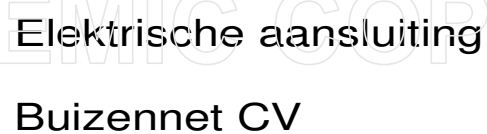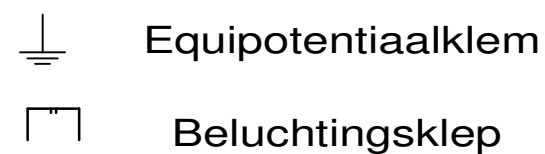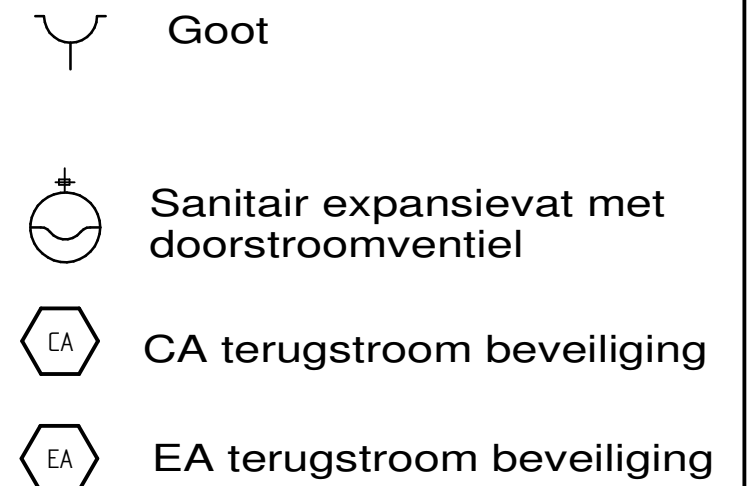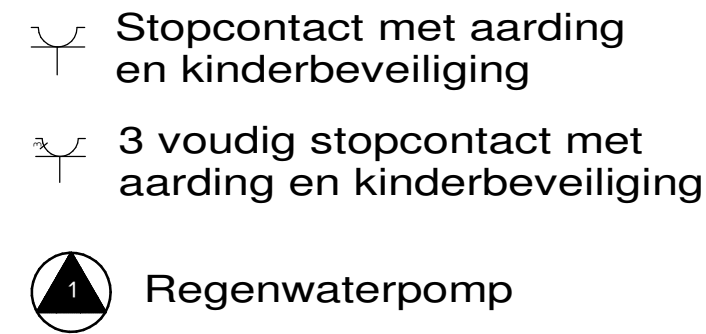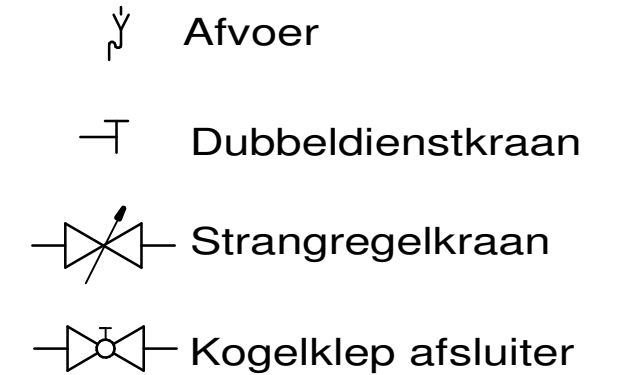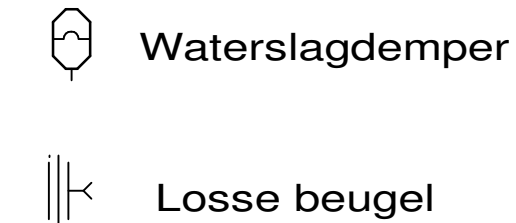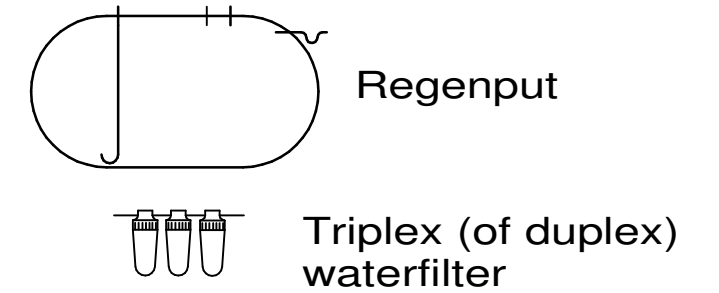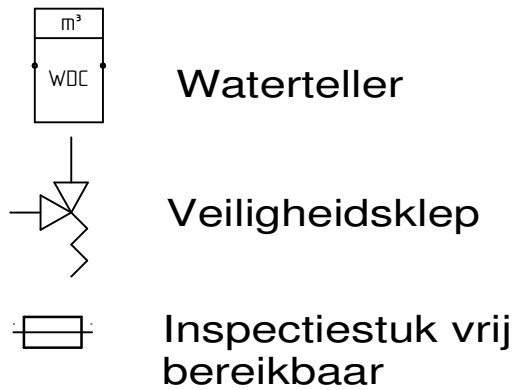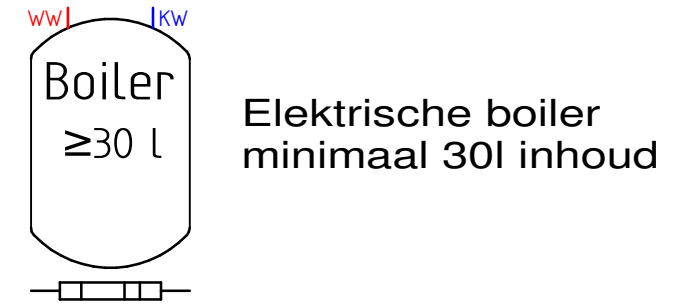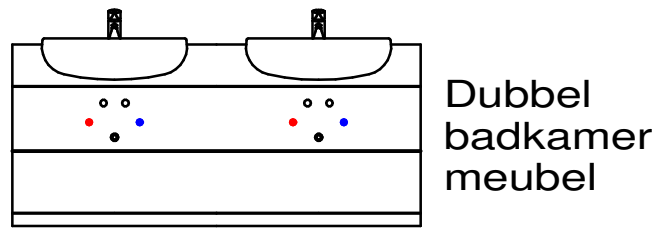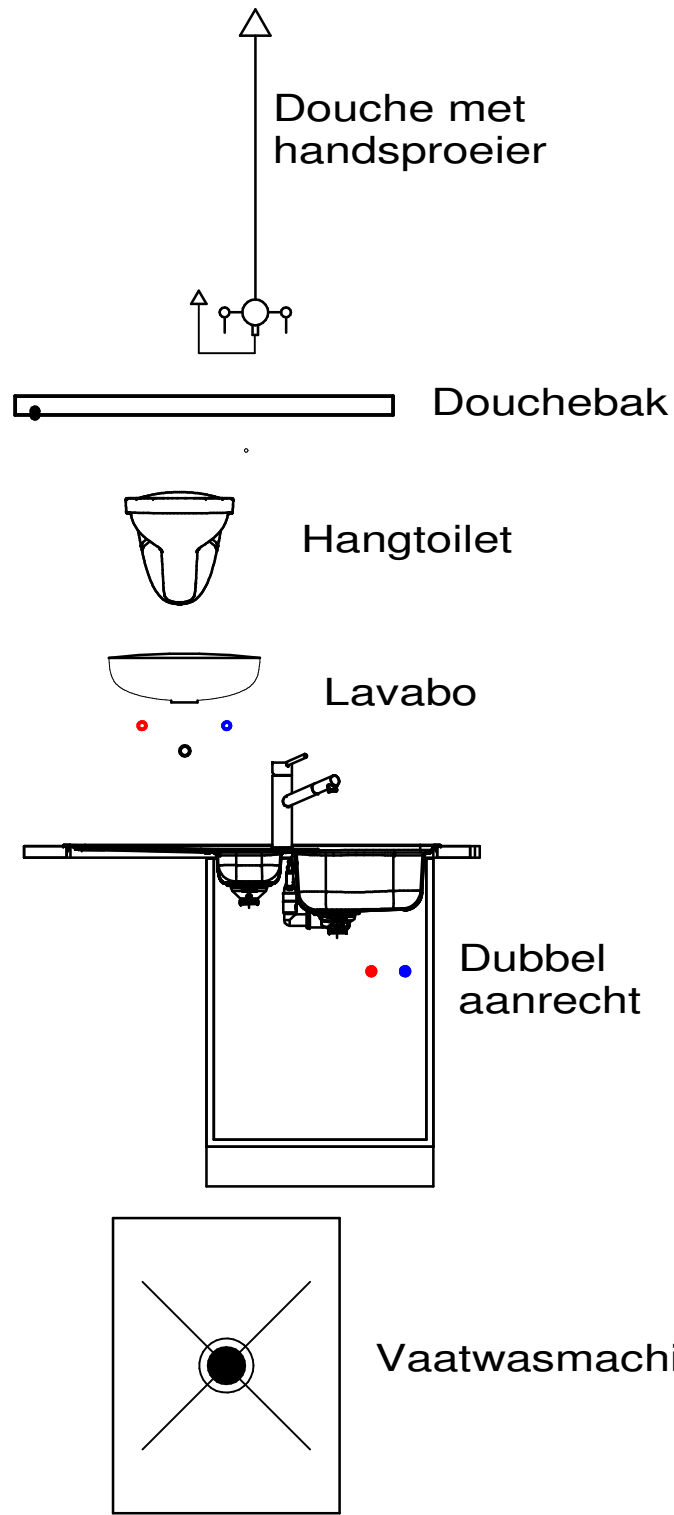

SOLID EDGE ACADEMIC COPY